




Index	Beschreibung/Änderung	Datum	Bearbeiter
<p>Alle Maße sind durch die Bauleitung vor Ort zu prüfen und vor Baubeginn mit dem Architekten abzustimmen !</p>			
<p><b>Ihrke + Partner</b> Diplom - Ingenieure          Ingenieurbüro für Bauwesen          Ihlenfelder Str. 20, 17034 Neubrandenburg, Tel./Fax (0395) 4225516/06</p>			
<p>Baubjekt: <b>Neubau Wohnhaus</b>          Bauherr: <b>Wohnungsgesellschaft mbH</b></p>			
Masstab:	Datum	Bauteil	
<b>1:100</b>	28.09.2006		
Bearbeiter:	Zeichner:	Auftrag:	Format:
Ihrke			A 3
<p><b>Nordansicht</b></p>			Blatt-Nr.: <b>ST 7</b> Datei: Proj06\Brandschutz\AnsichtNord

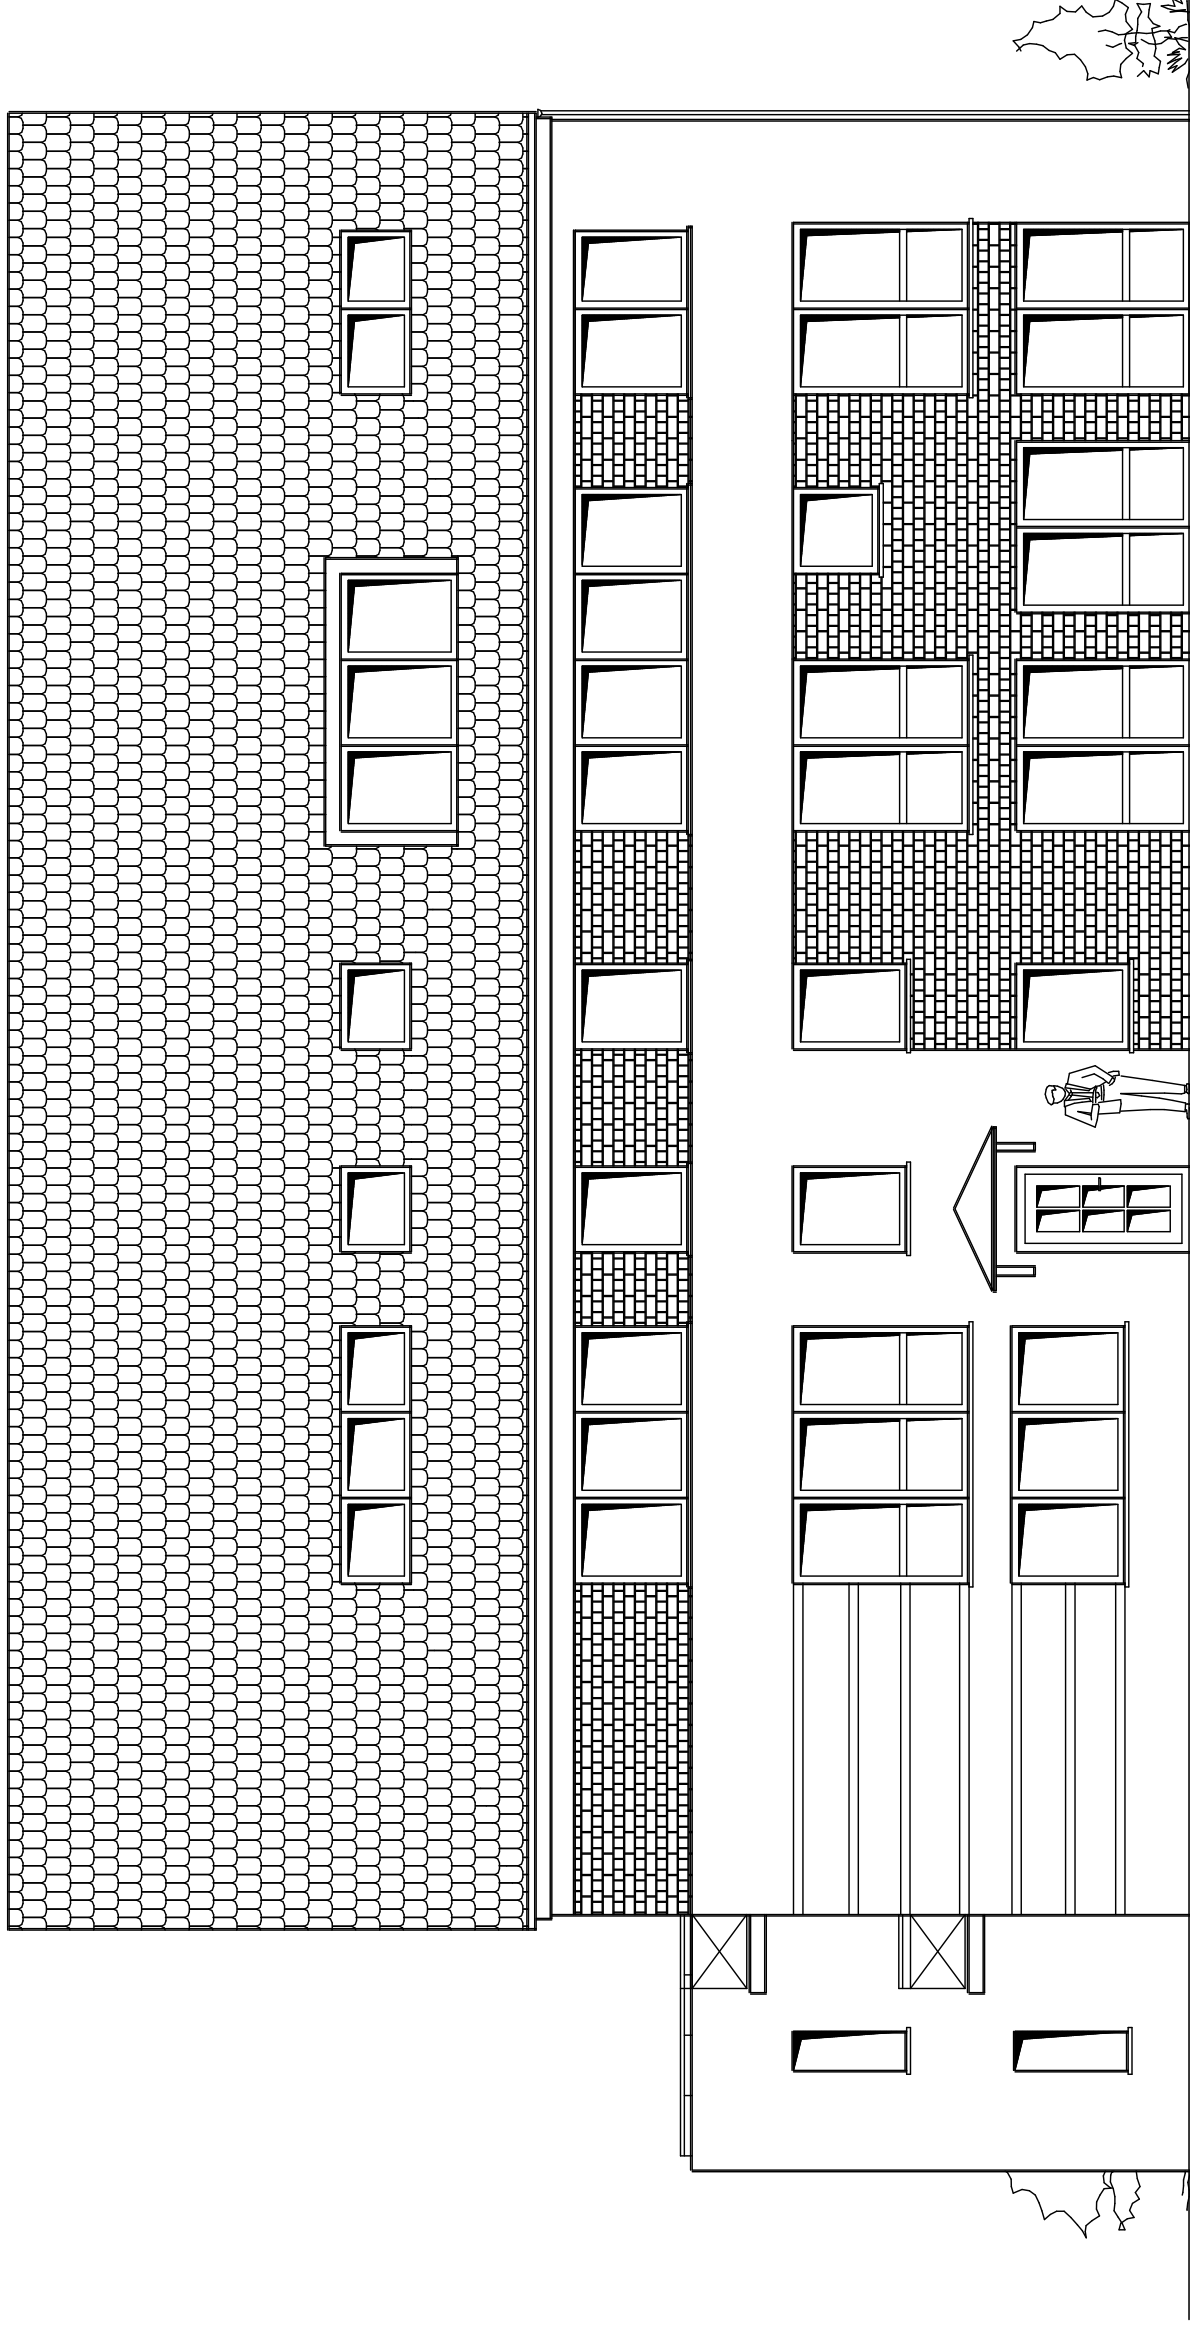


Index	Beschreibung/Änderung		Datum	Bearbeiter
<p>Alle Maße sind durch die Bauleitung vor Ort zu prüfen und vor Baubeginn mit dem Architekten abzustimmen !</p> <p><b>Ihrke + Partner</b> Diplom - Ingenieure          Ingenieurbüro für Bauwesen          Ihtenfelder Str. 20, 17034 Neubrandenburg, Tel./Fax (0395) 4225516/06</p>				
<p>Bauobjekt: <b>Neubau Wohnhaus</b>          Bauherr: <b>Wohnungsgesellschaft mbH</b></p>				
Massstab:	Datum	Bauteil	Datei: Proj06Brandschutz/Ansicht0st	
<b>1:100</b>	28.09.2006	<b>Ostansicht</b>	Blatt-Nr.: <b>ST 8</b>	
Bearbeiter: Ihrke	Zeichner:	Auftrag:	Format:	A 3

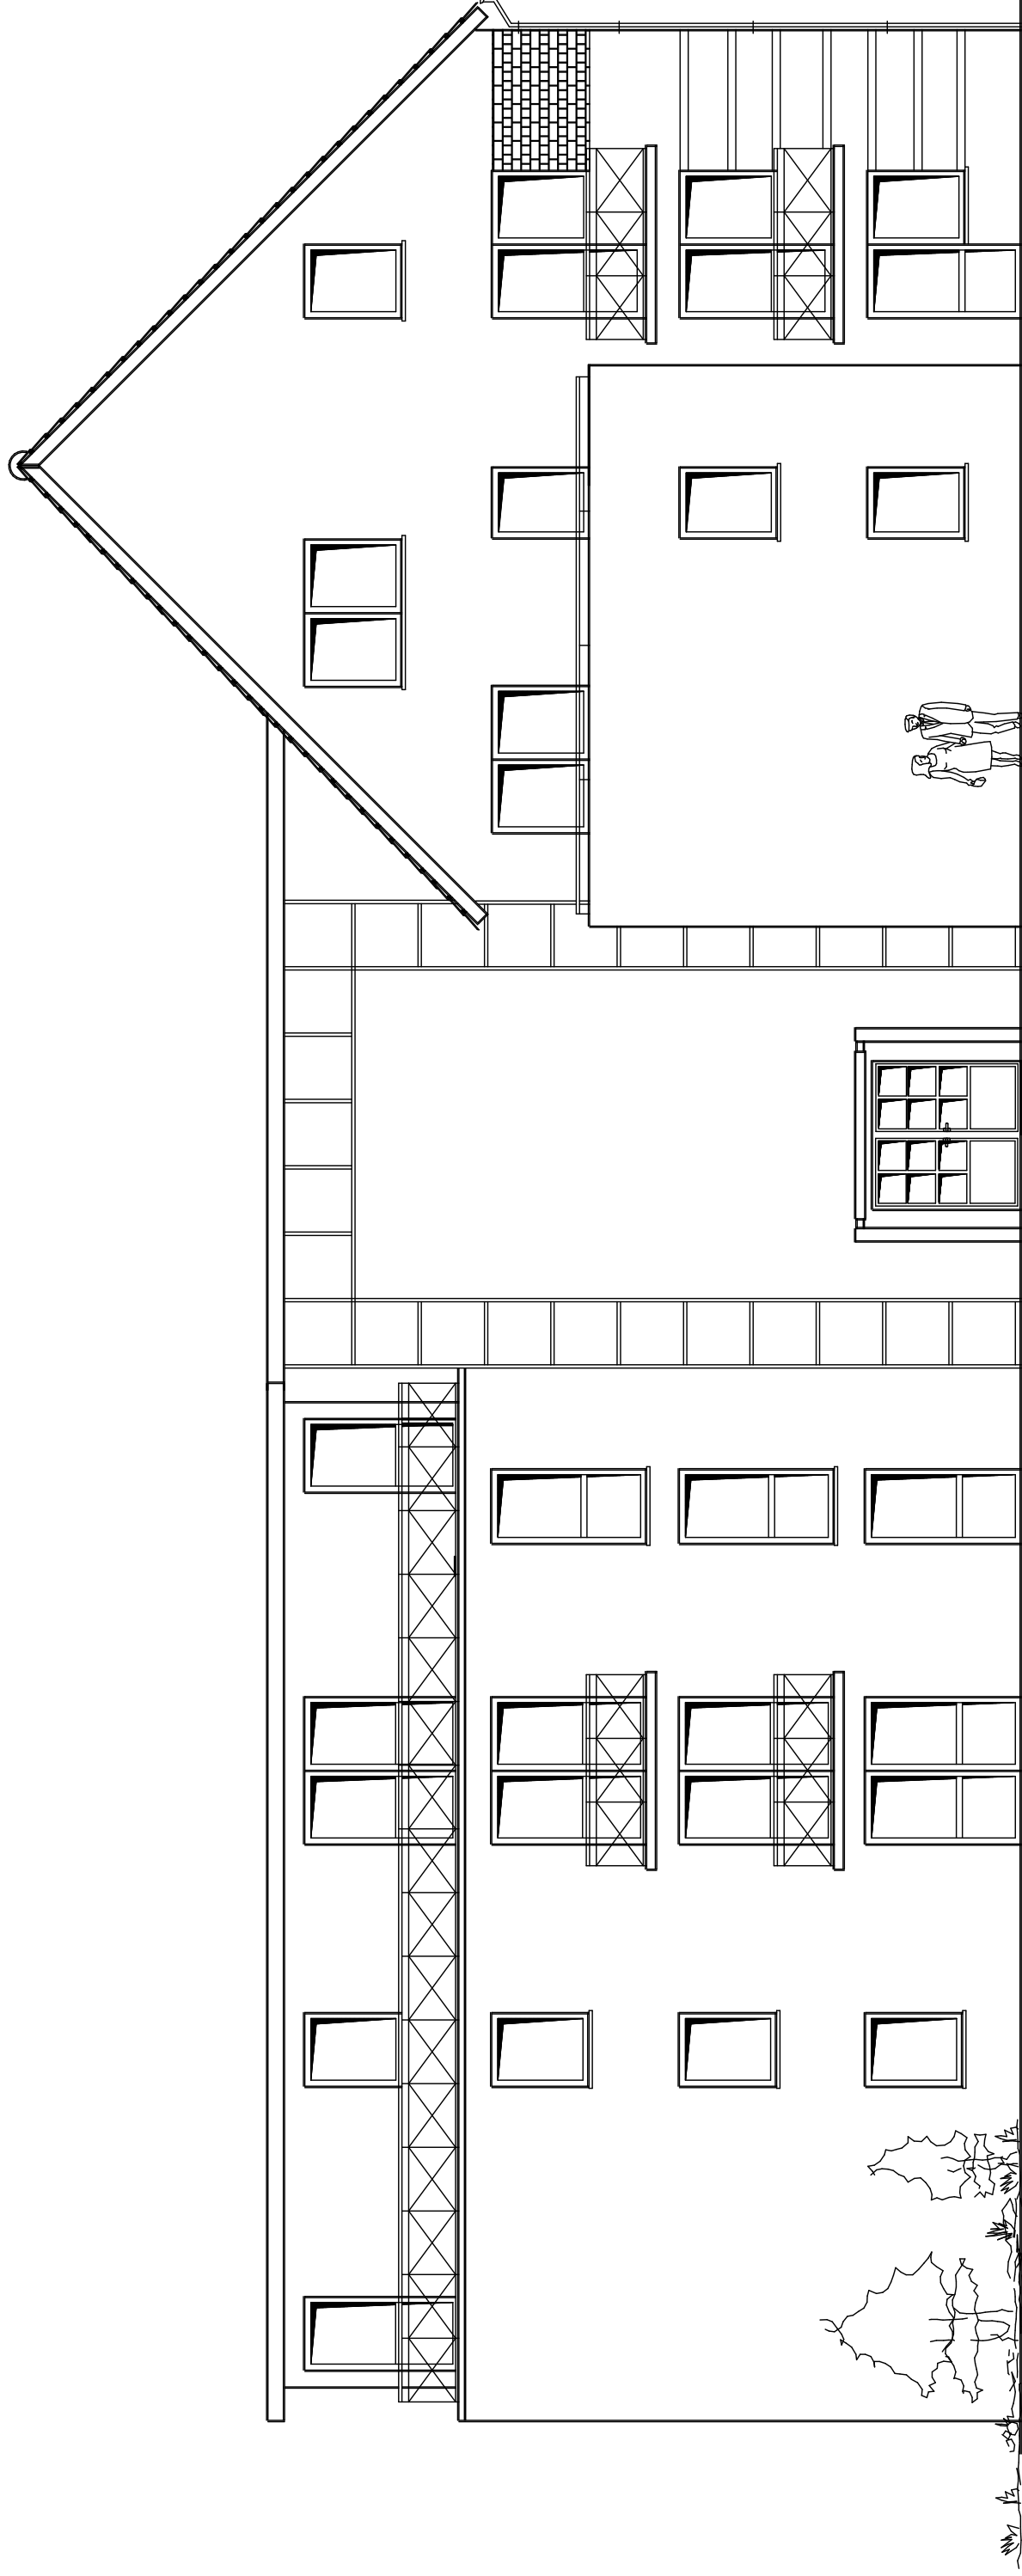


Index	Beschreibung/Änderung	Datum	Bearbeiter
<p>Alle Maße sind durch die Bauleitung vor Ort zu prüfen und vor Baubeginn mit dem Architekten abzustimmen !</p>			
<p><b>Ihrke + Partner</b> Diplom - Ingenieure            Ingenieurbüro für Bauwesen            Ihlenfelder Str.20, 17034 Neubrandenburg, Tel./Fax (0395) 4225516/06</p>			
<p>Bauobjekt: <b>Neubau Wohnhaus</b>            Bauherr: <b>Wohnungsgesellschaft mbH</b></p>			
Masstab:	Datum	Bauteil	
<b>1:100</b>	28.09.2006		
Bearbeiter:	Zeichner:	Auftrag:	
Ihrke		A 3	
<p><b>Südsansicht</b></p>			Blatt - Nr.: <b>ST 9</b>
			Datei: Proj06\Brandschutz\Anrsich\Sued

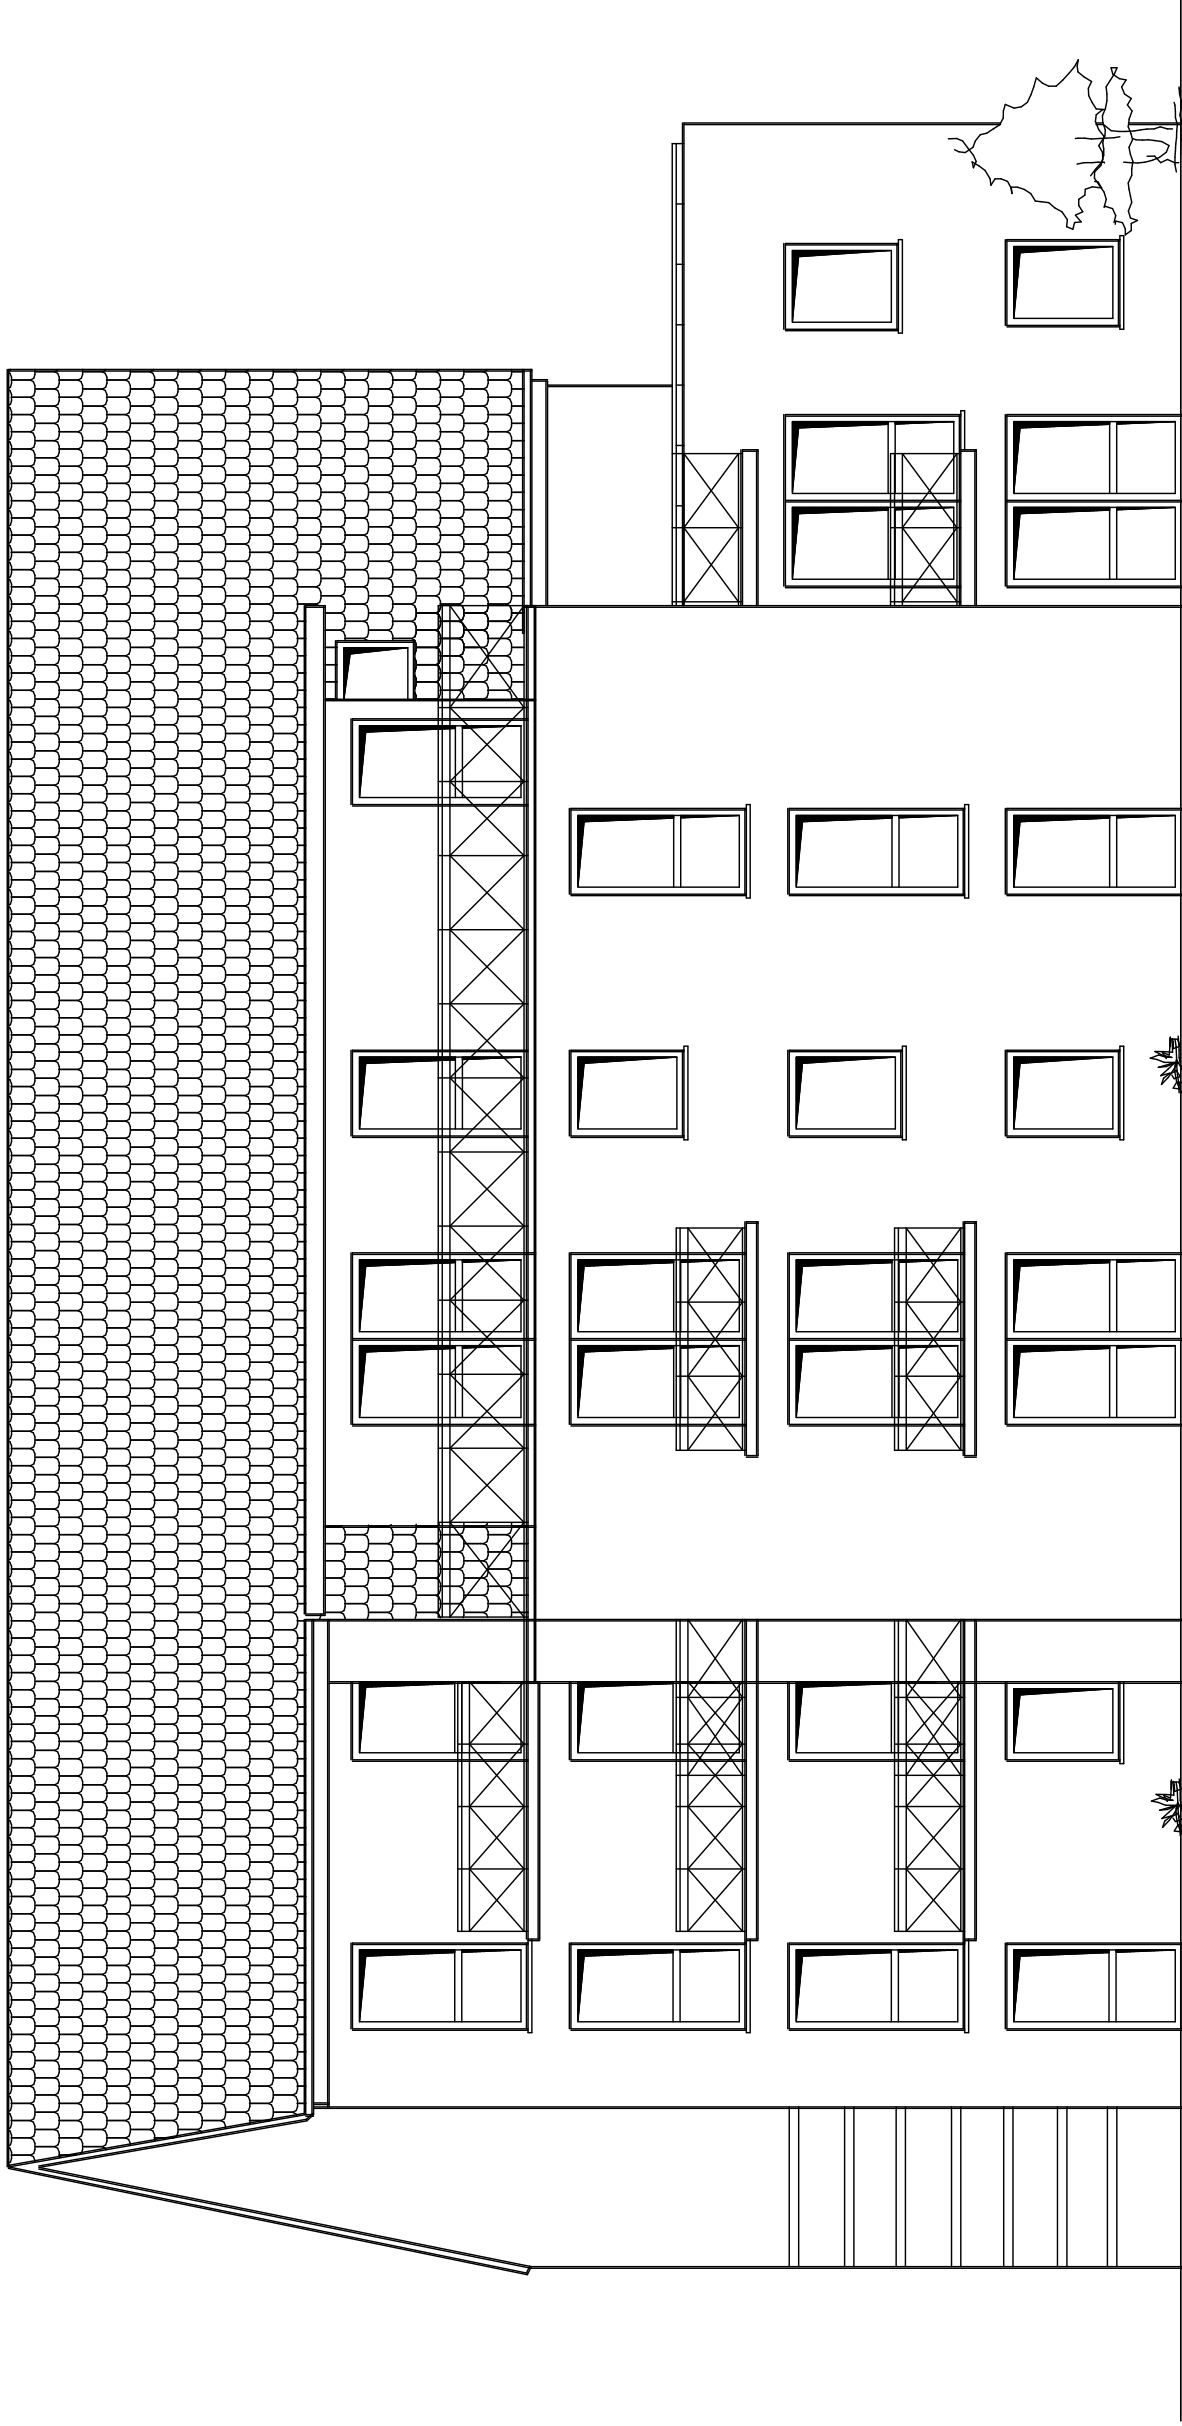


Index	Beschreibung/Änderung	Datum	Bearbeiter
<p>Alle Maße sind durch die Bauleitung vor Ort zu prüfen und vor Baubeginn mit dem Architekten abzustimmen !</p>			
<p><b>Ihrke + Partner</b> Diplom - Ingenieure          Ingenieurbüro für Bauwesen          Ihlenfelder Str. 20, 17034 Neubrandenburg, Tel./Fax (0395) 4225516/06</p>			
<p>Baubjekt: <b>Neubau Wohnhaus</b>          Bauherr: <b>Wohnungsgesellschaft mbH</b></p>			
Masstab:	Datum	Bauteil	
<b>1:100</b>	28.09.2006		
Bearbeiter:	Zeichner:	Auftrag:	Format:
Ihrke			A 3
<p><b>Westansicht</b></p>			Blatt-Nr.: <b>ST 9</b> Datei: Proj06\Brandschutz AnsichtWest

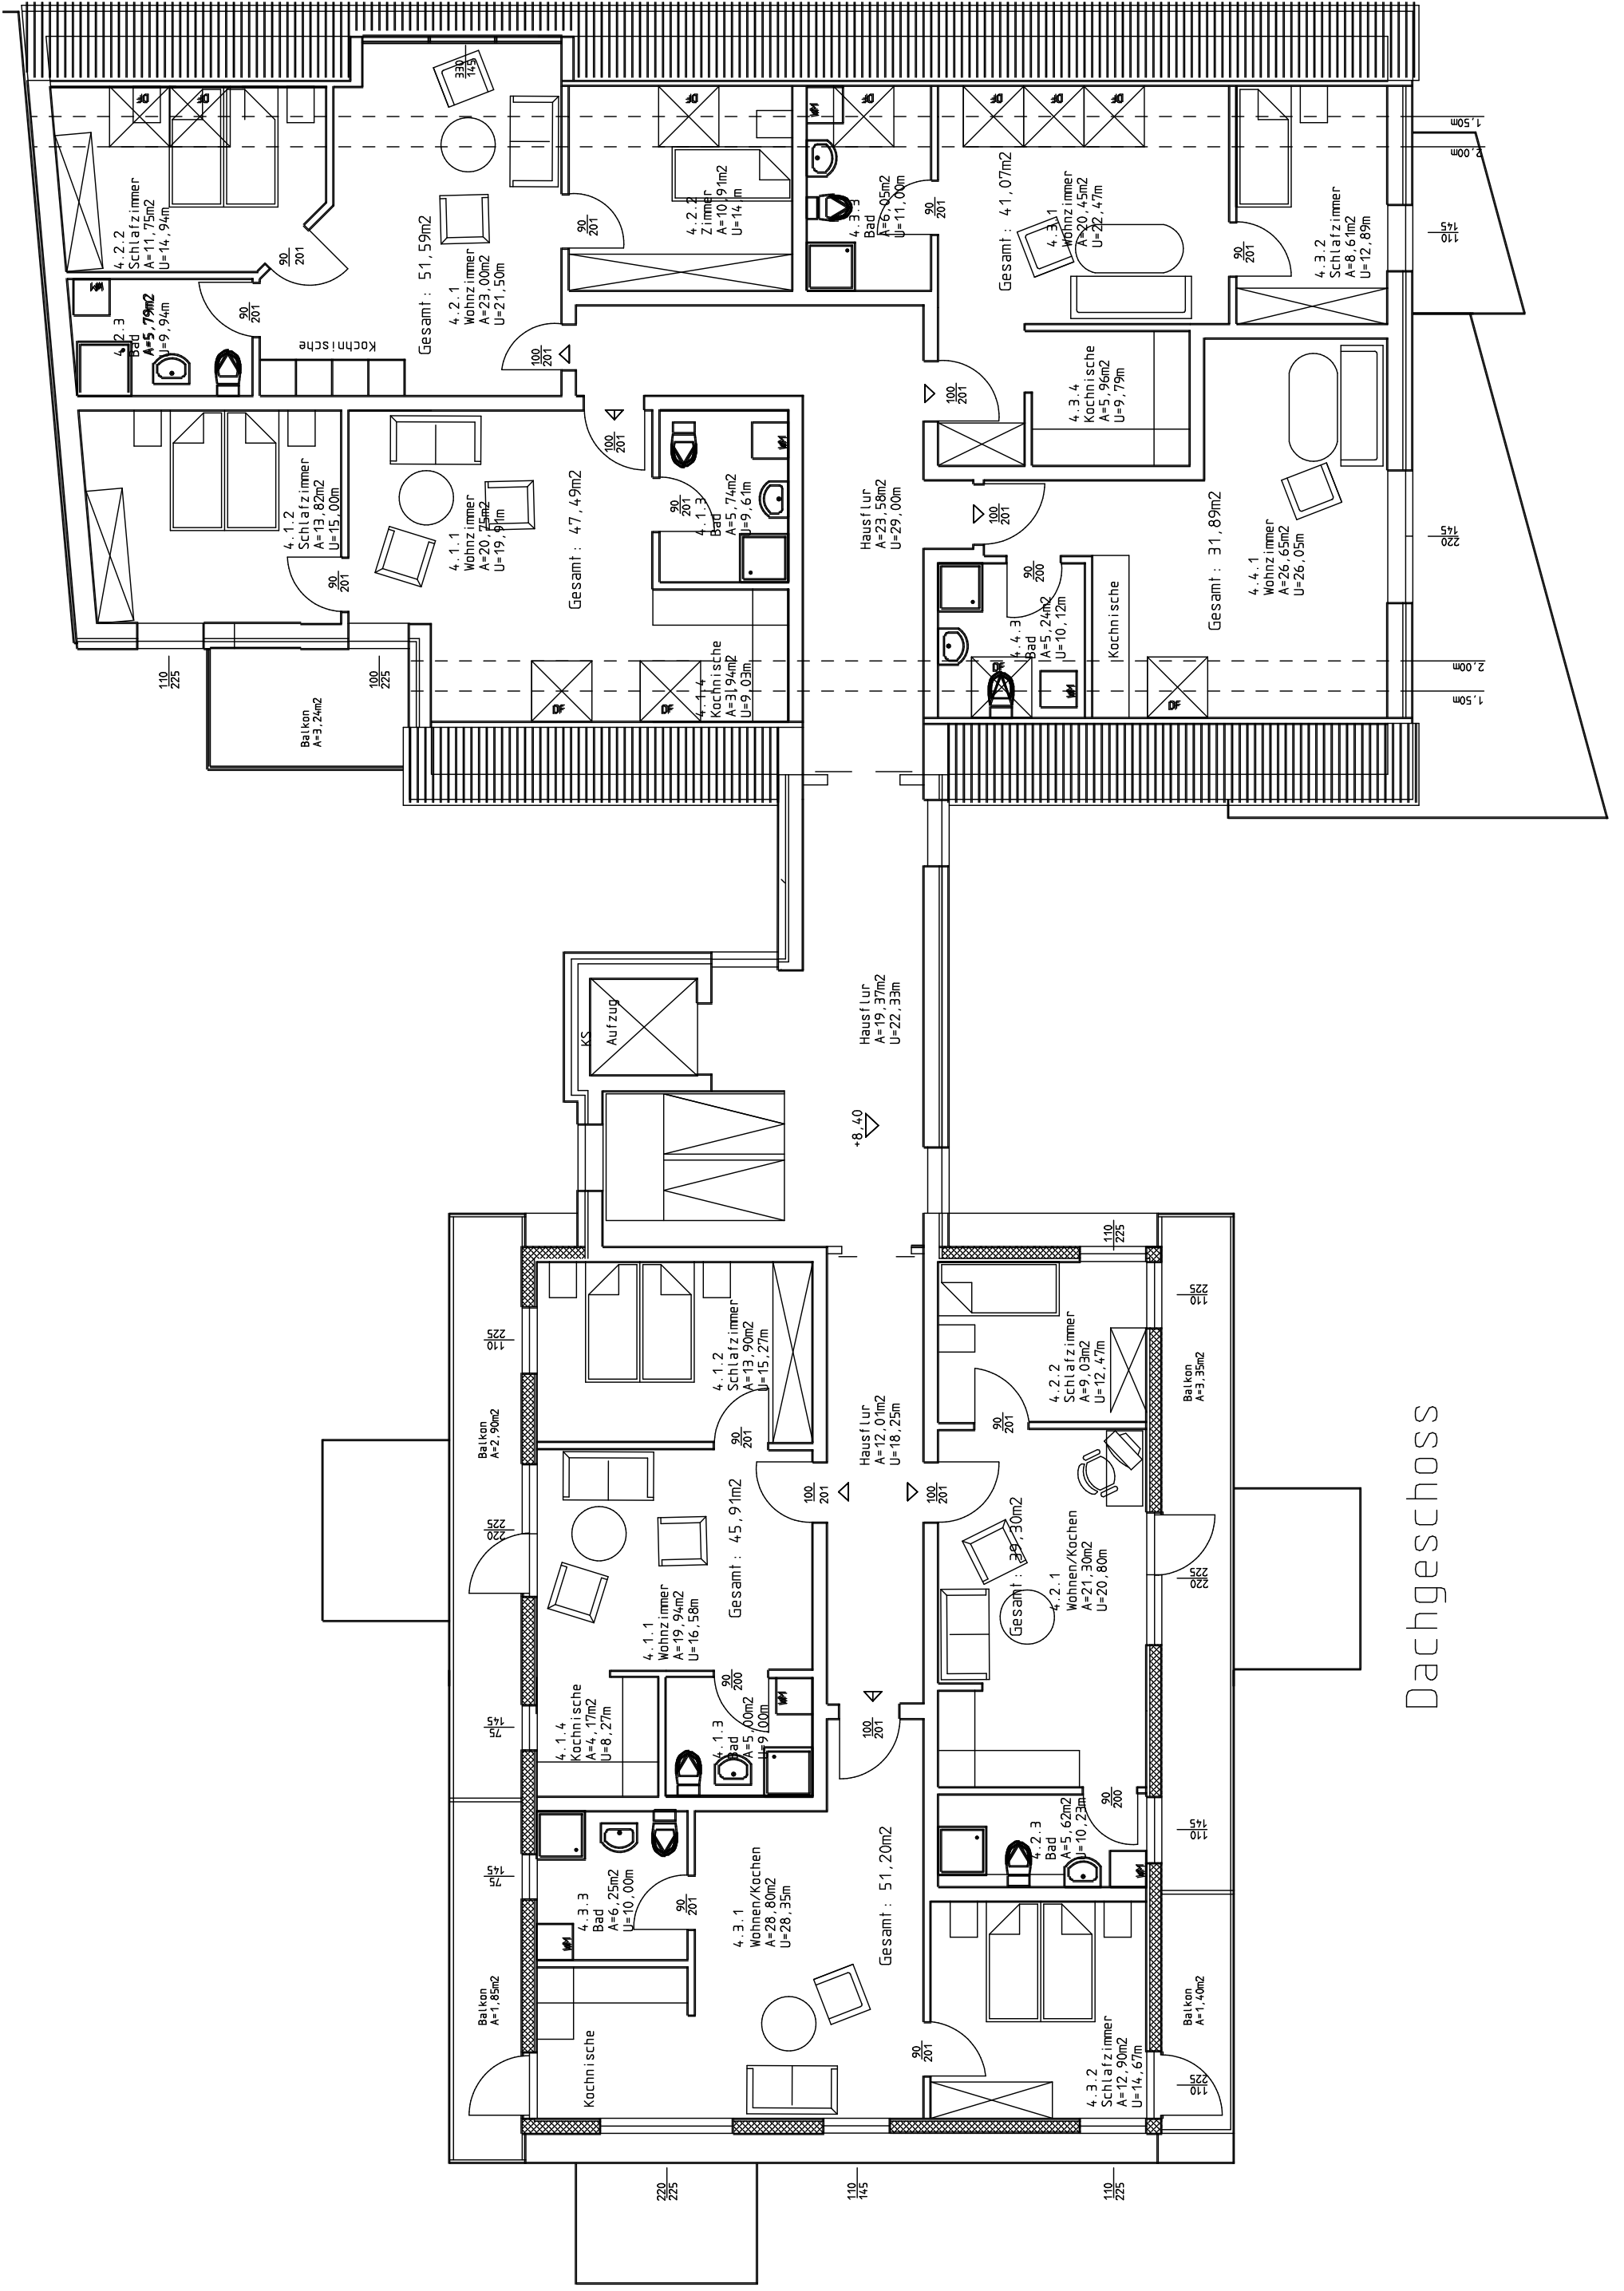


Dachgeschoss

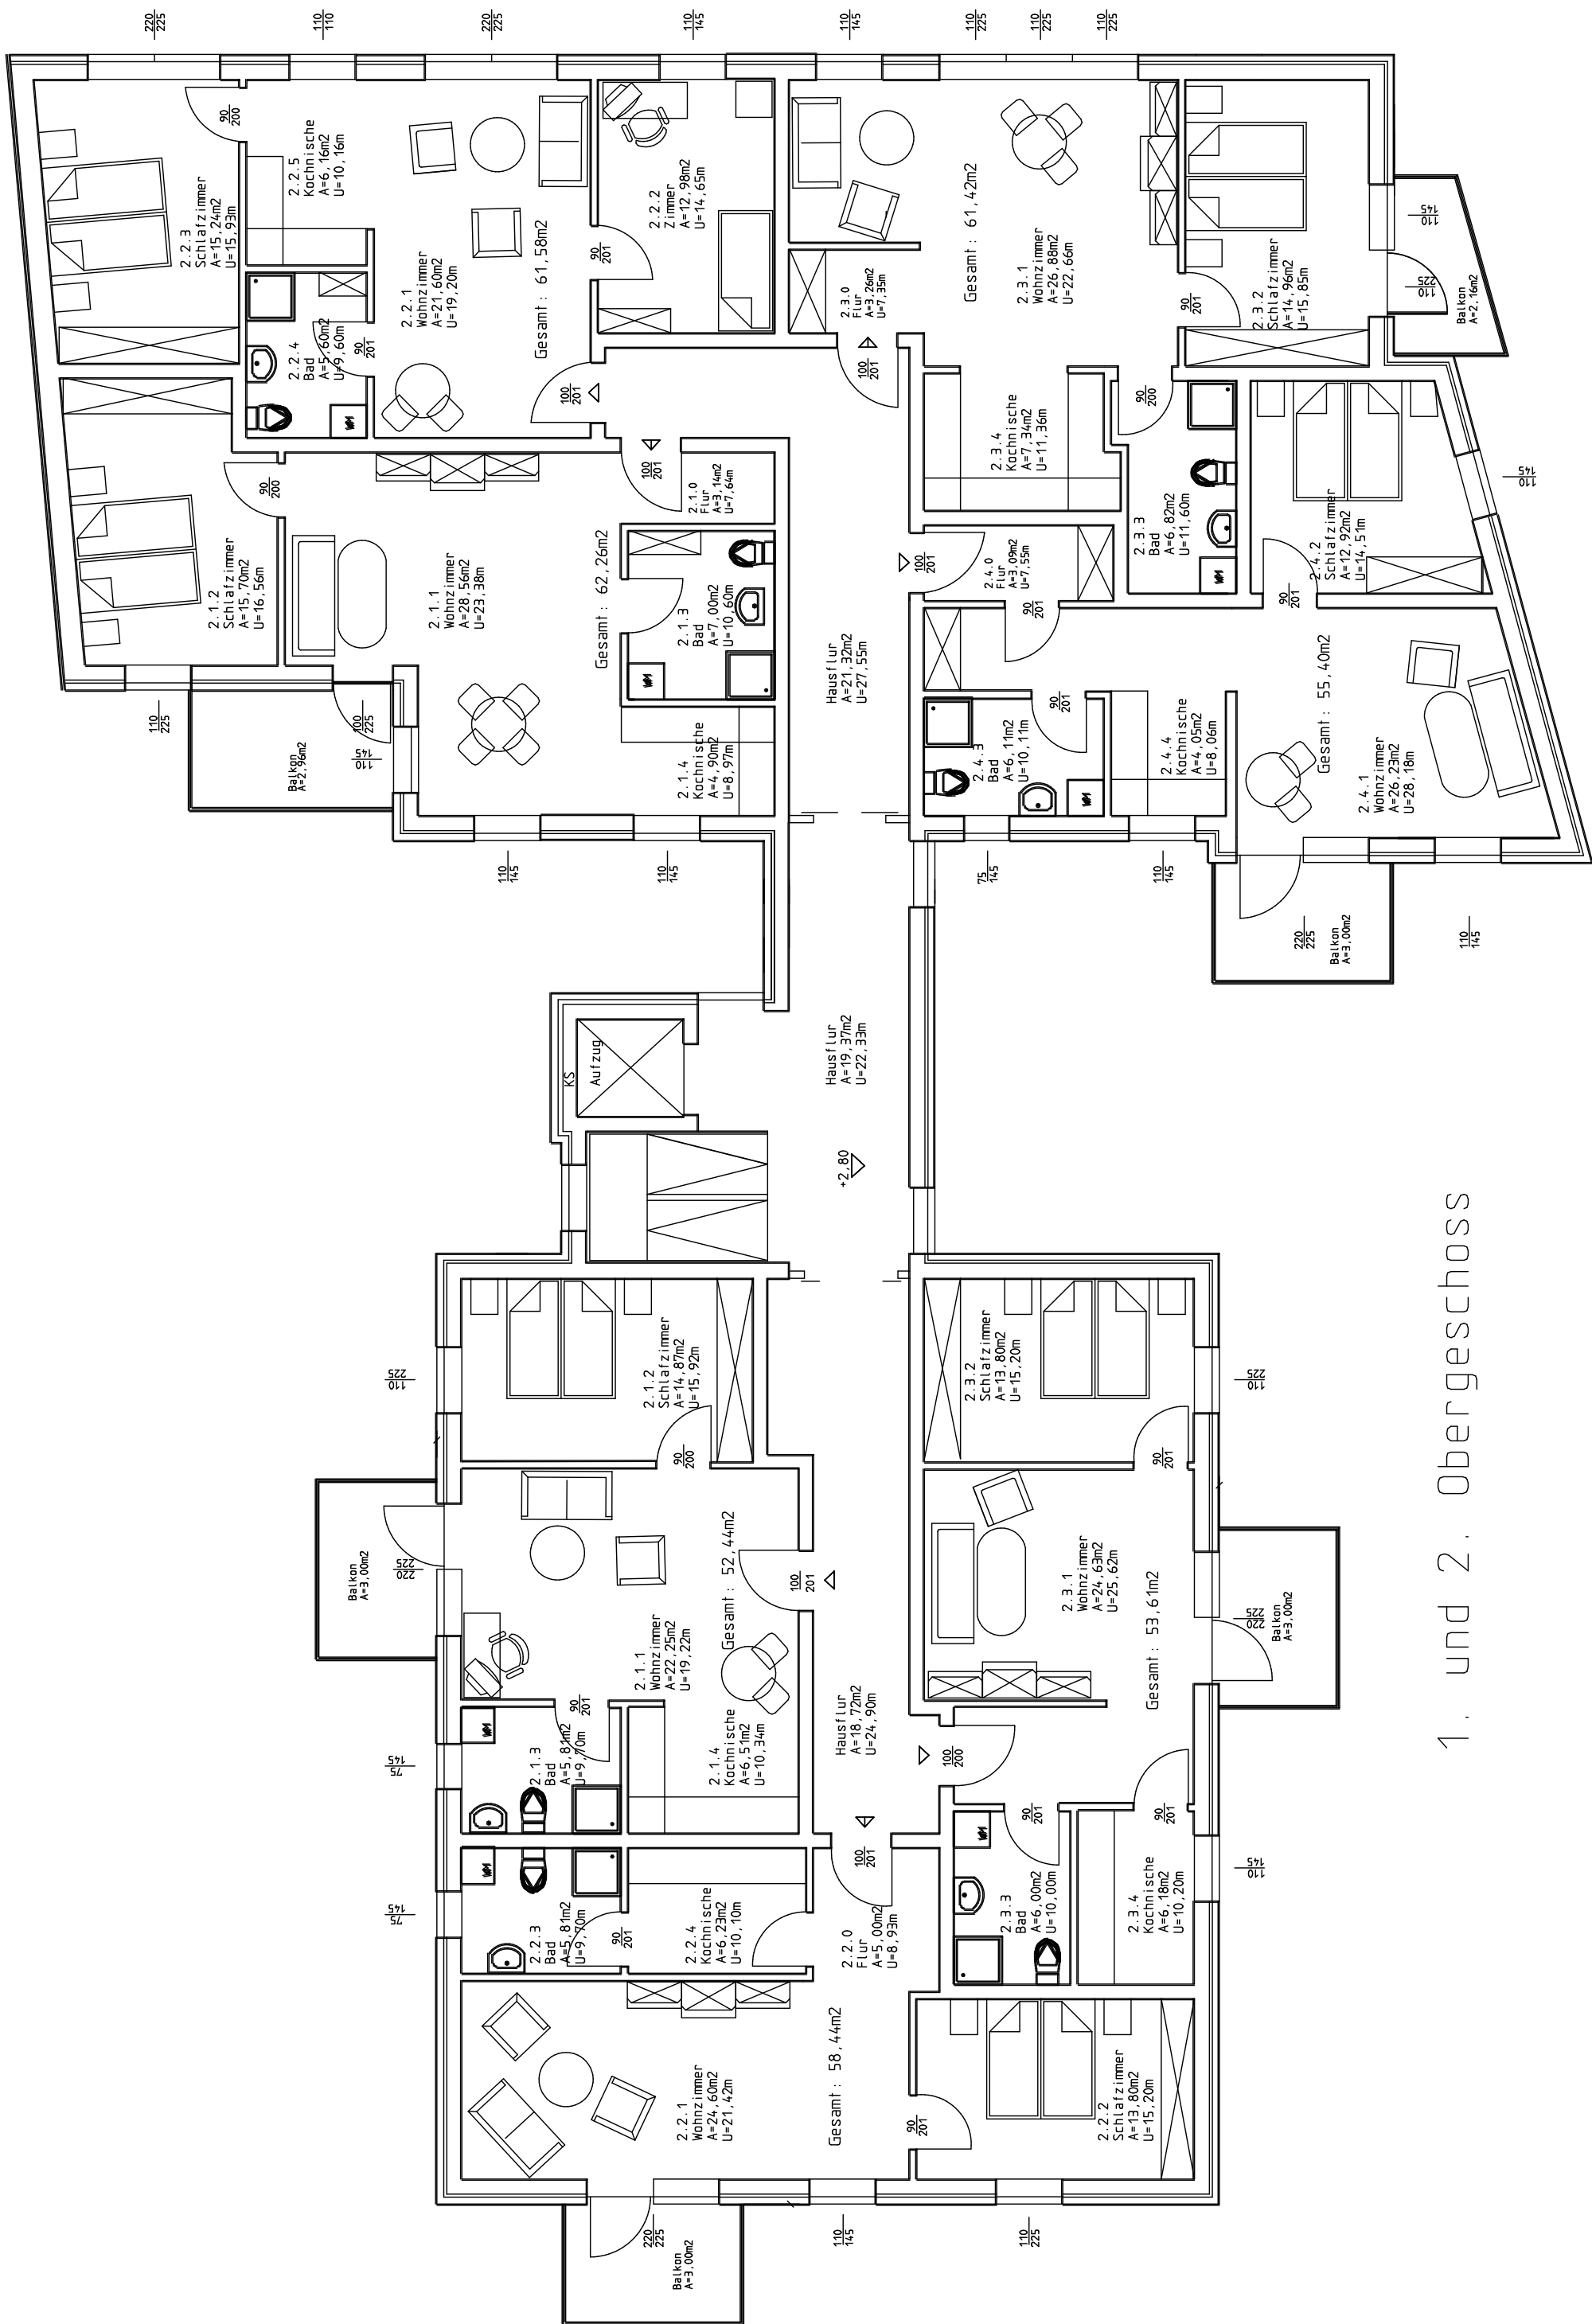

1. und 2. Obergeschoss

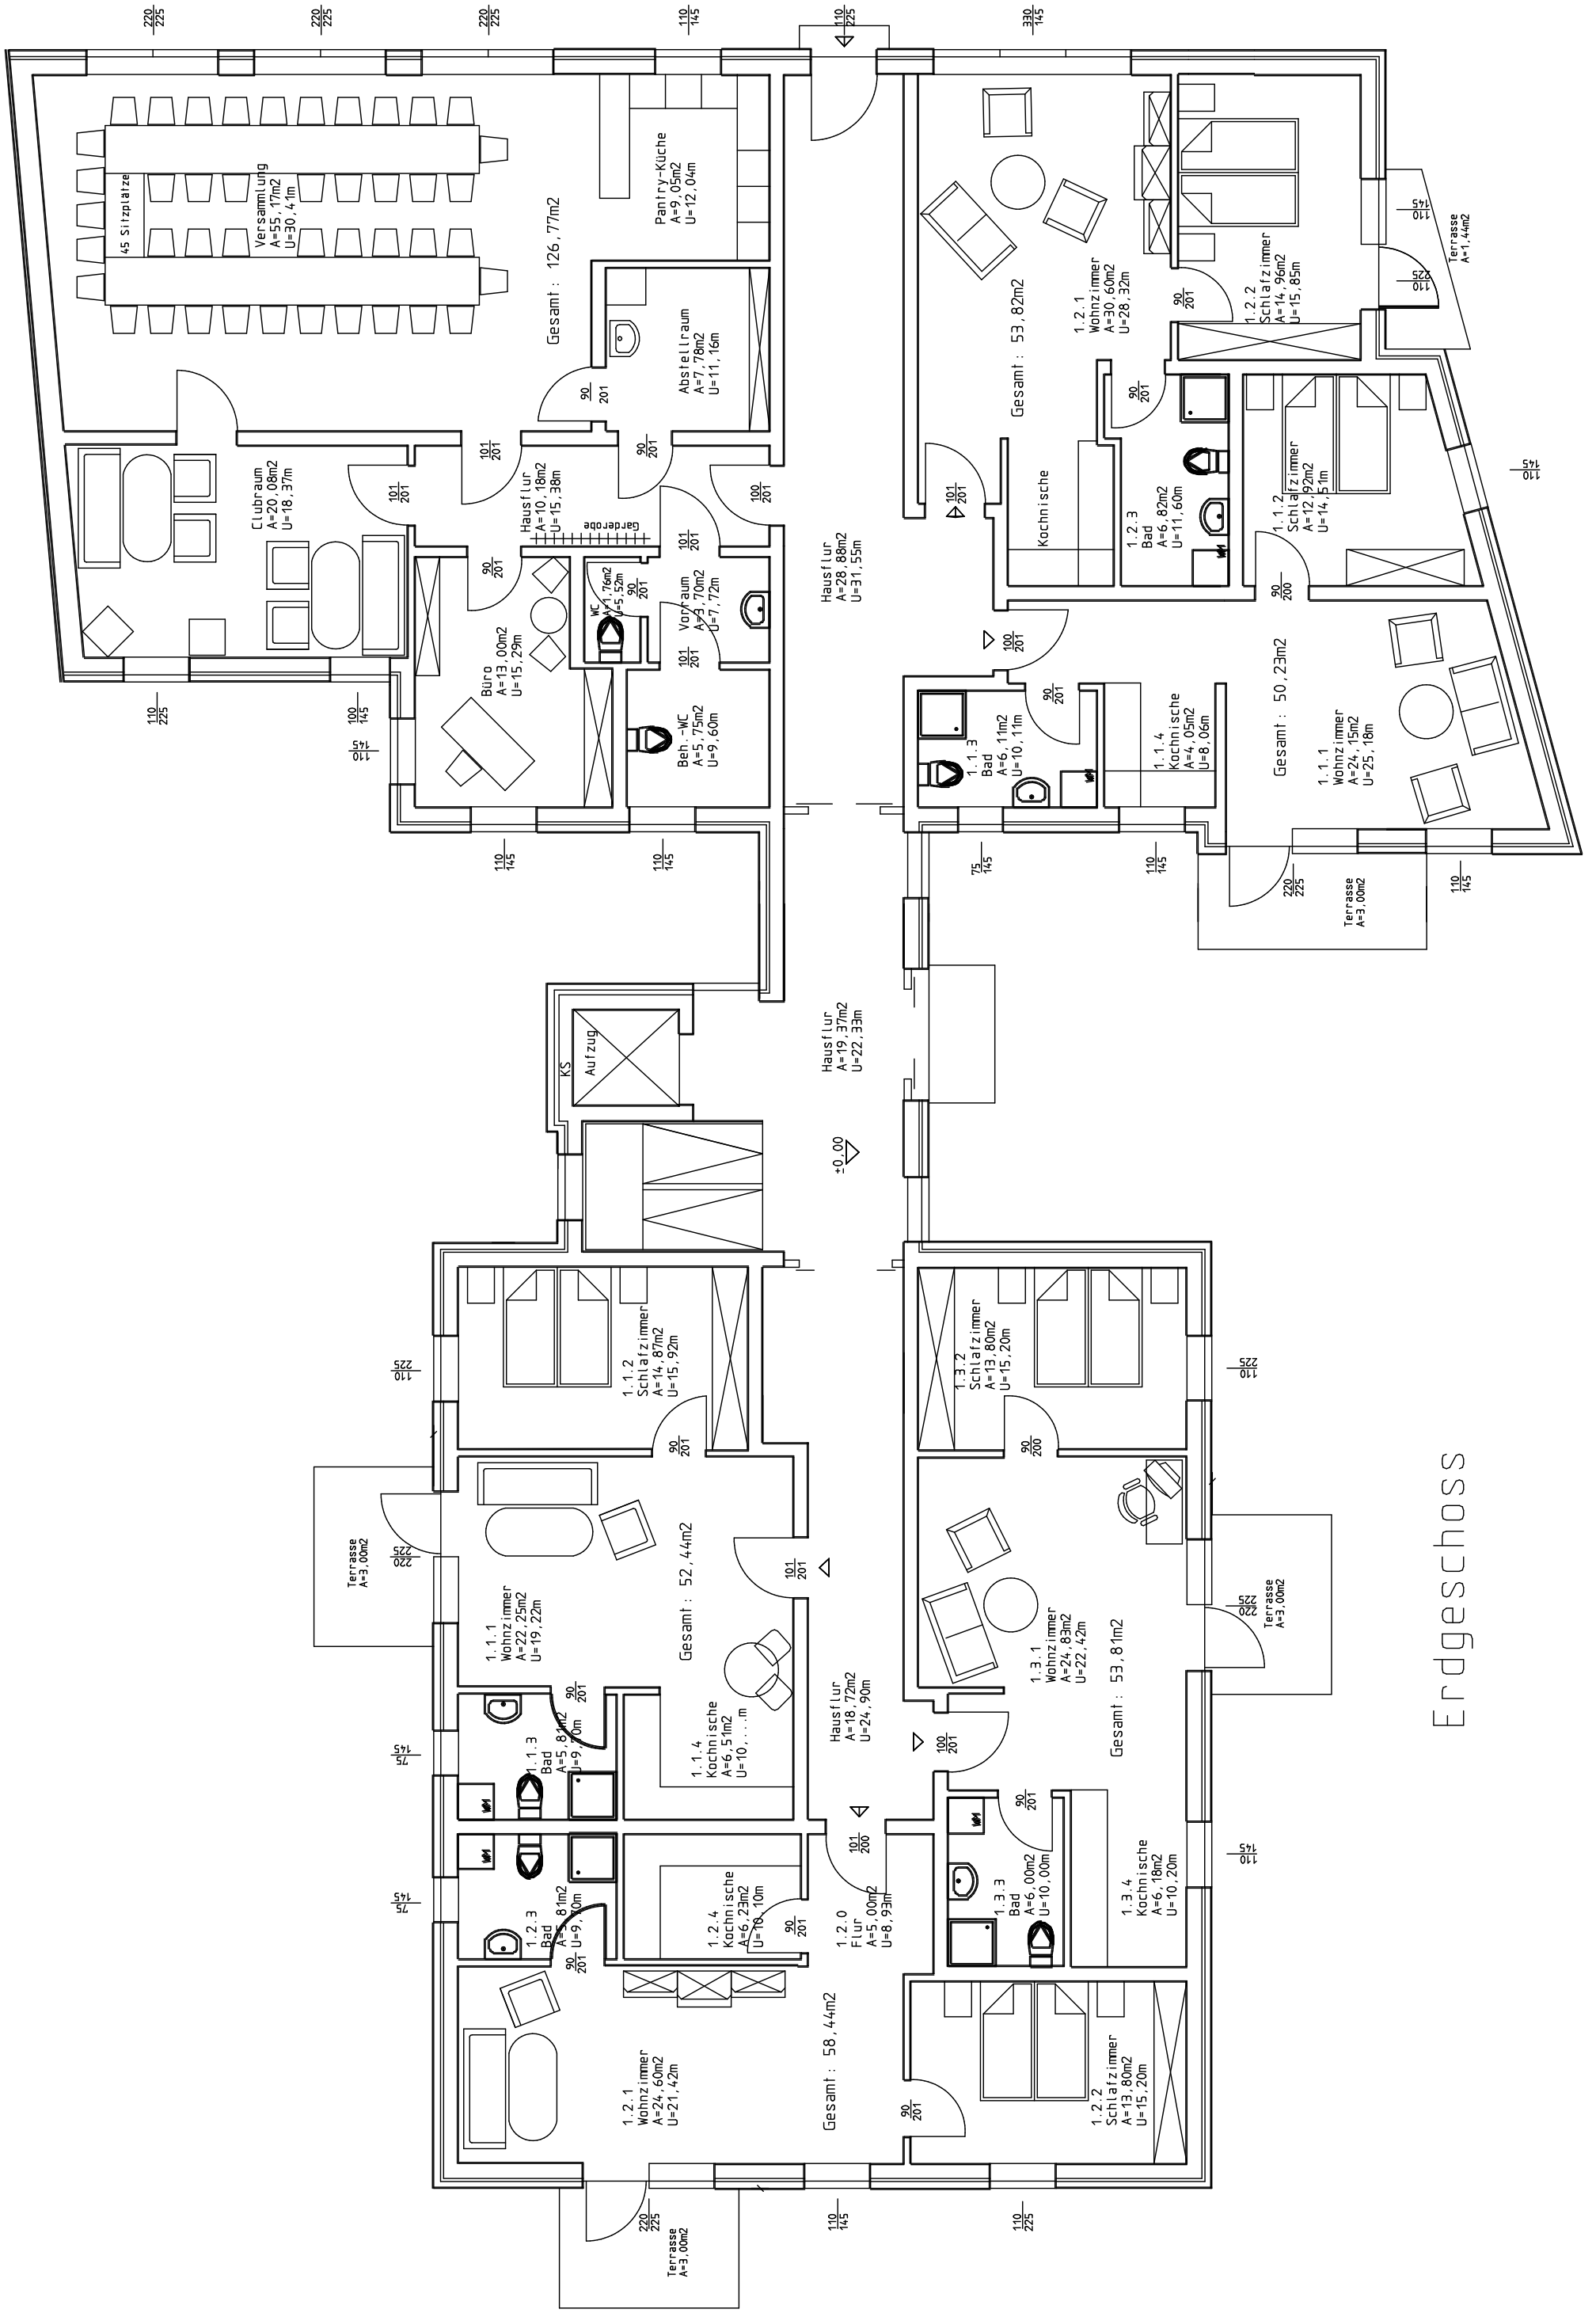

Erdgeschoss

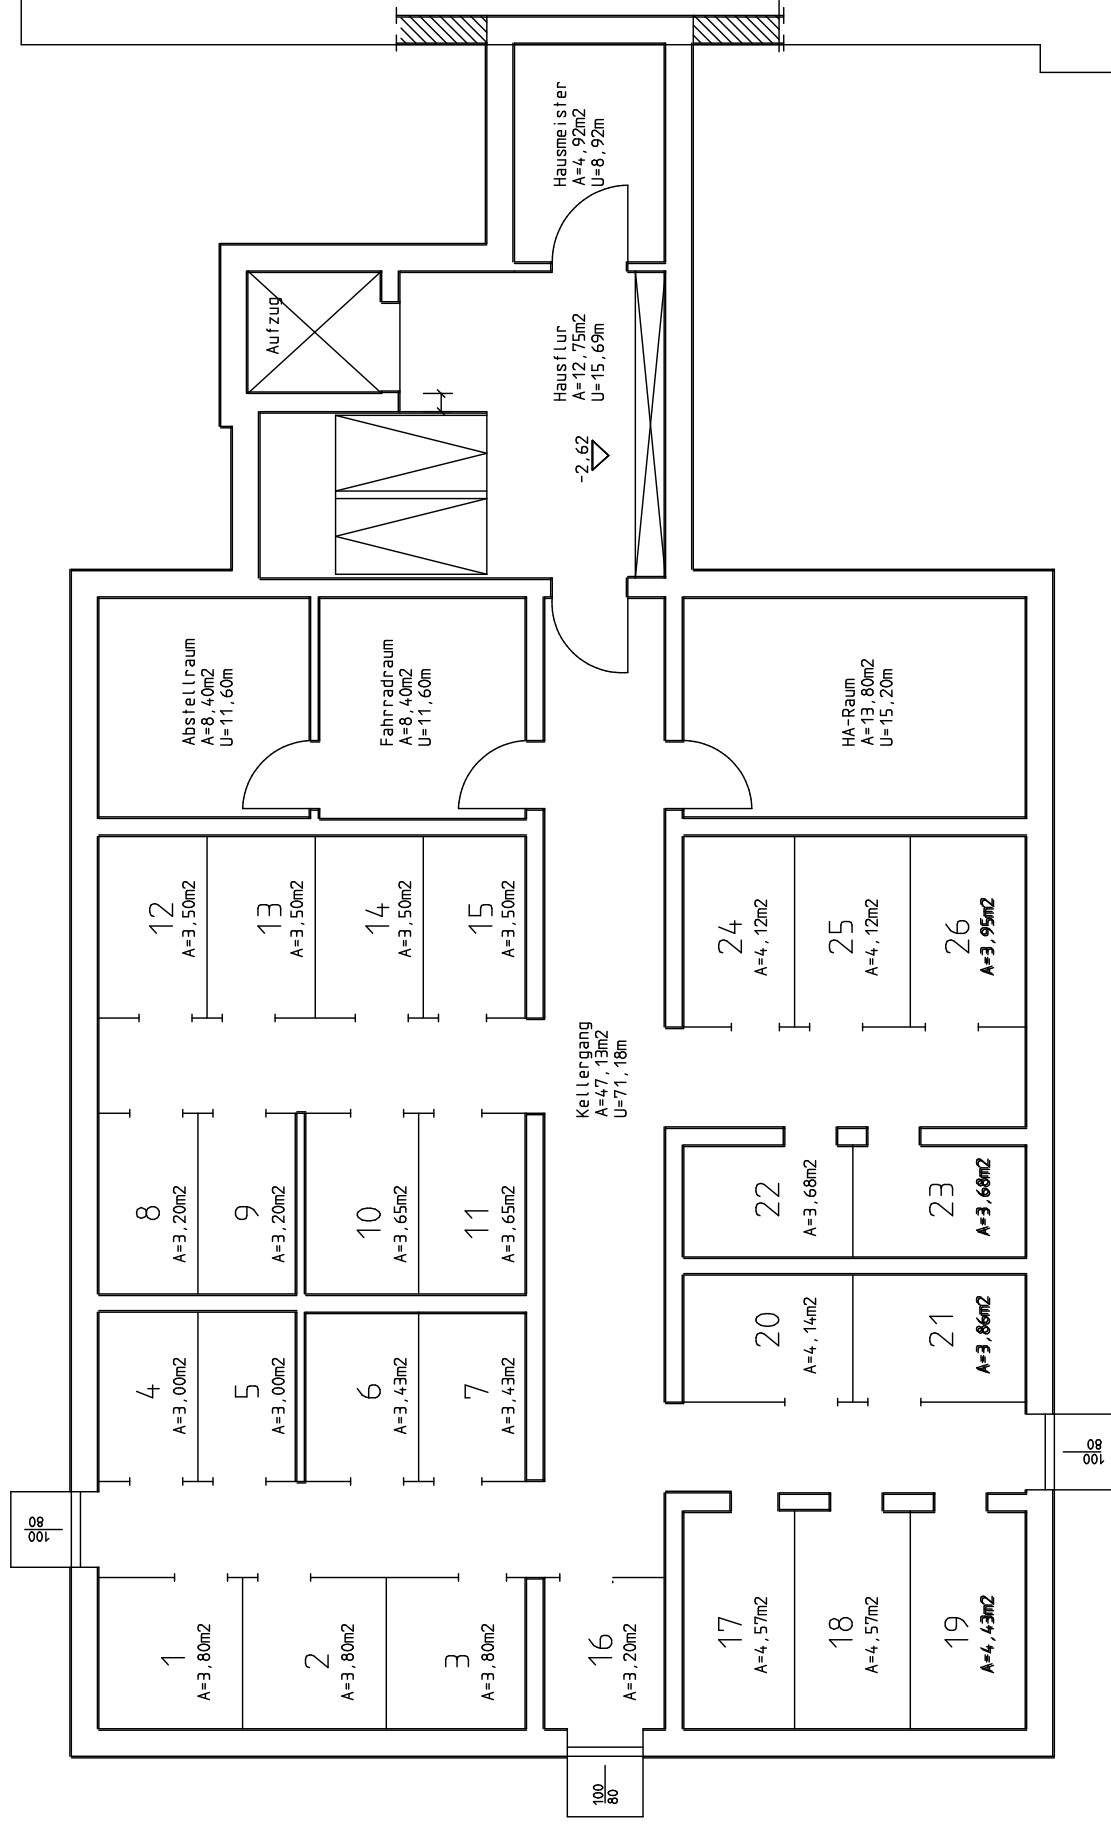

# Kellergeschoss