

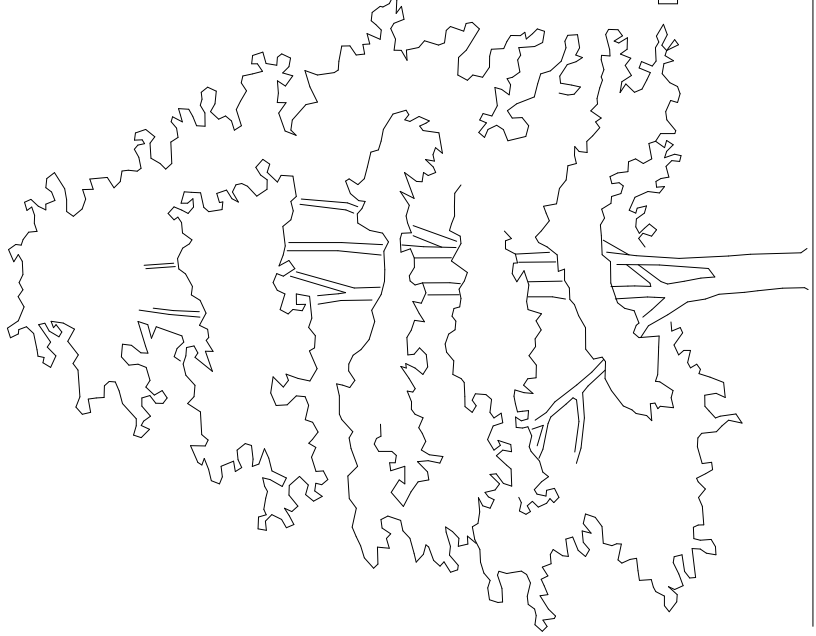
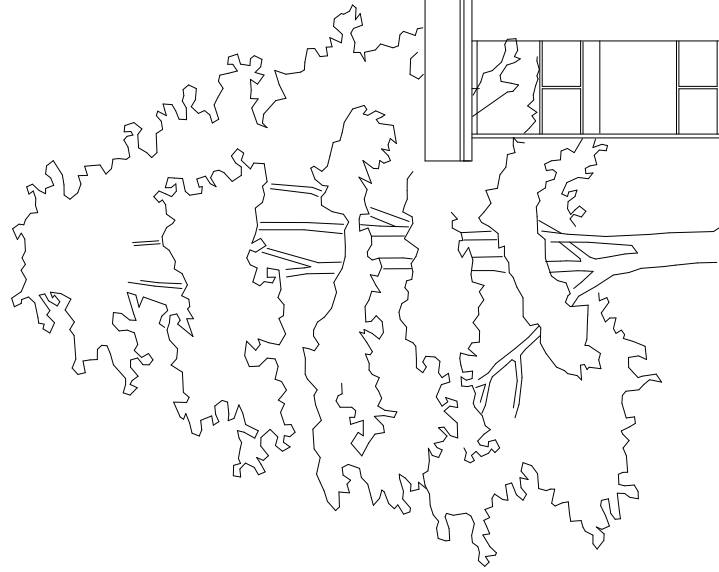



Brüstung

Ansicht von Norden



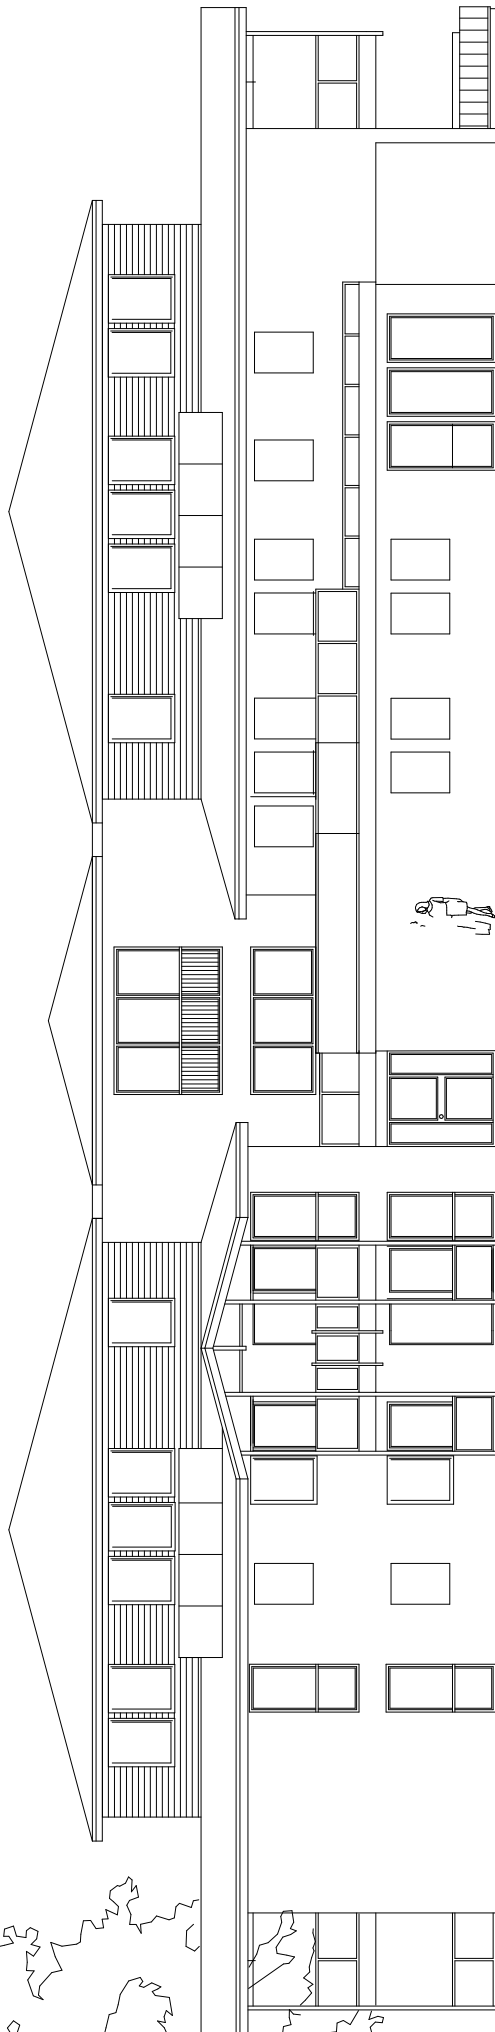


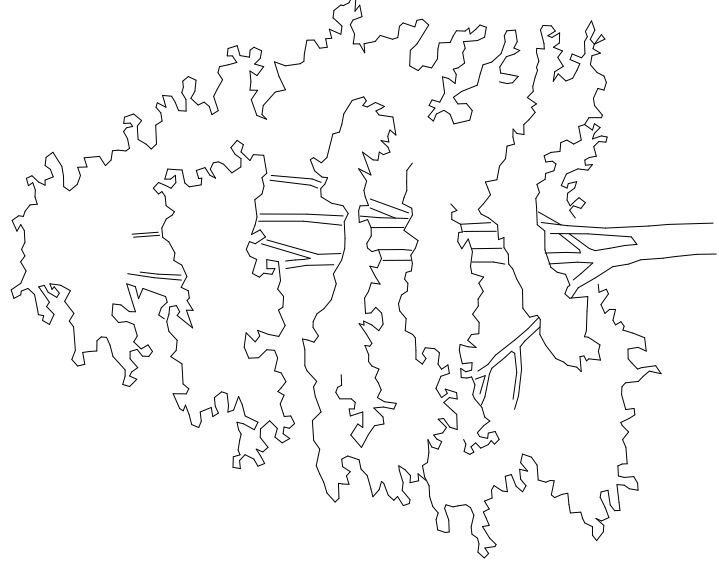


Ansicht von Osten

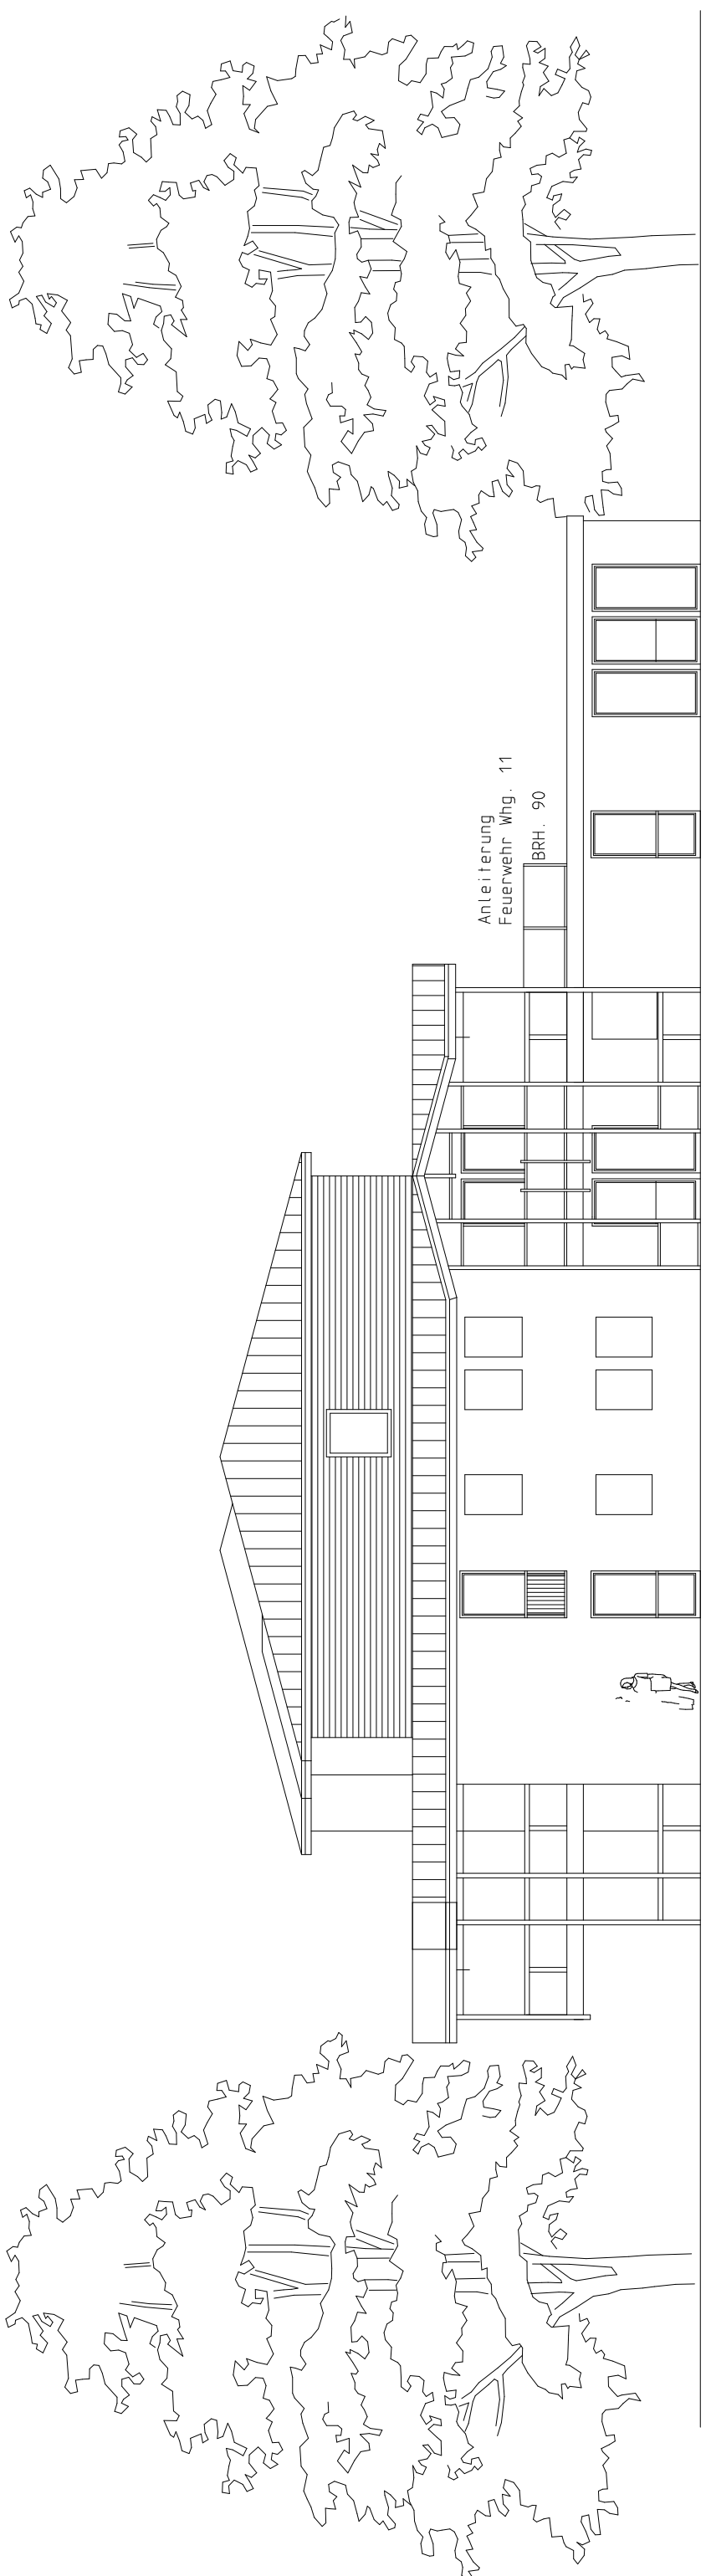

Ansicht von Süden

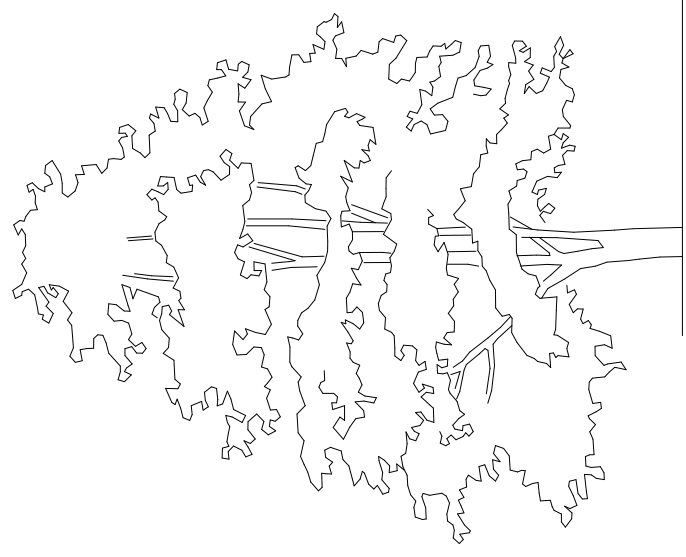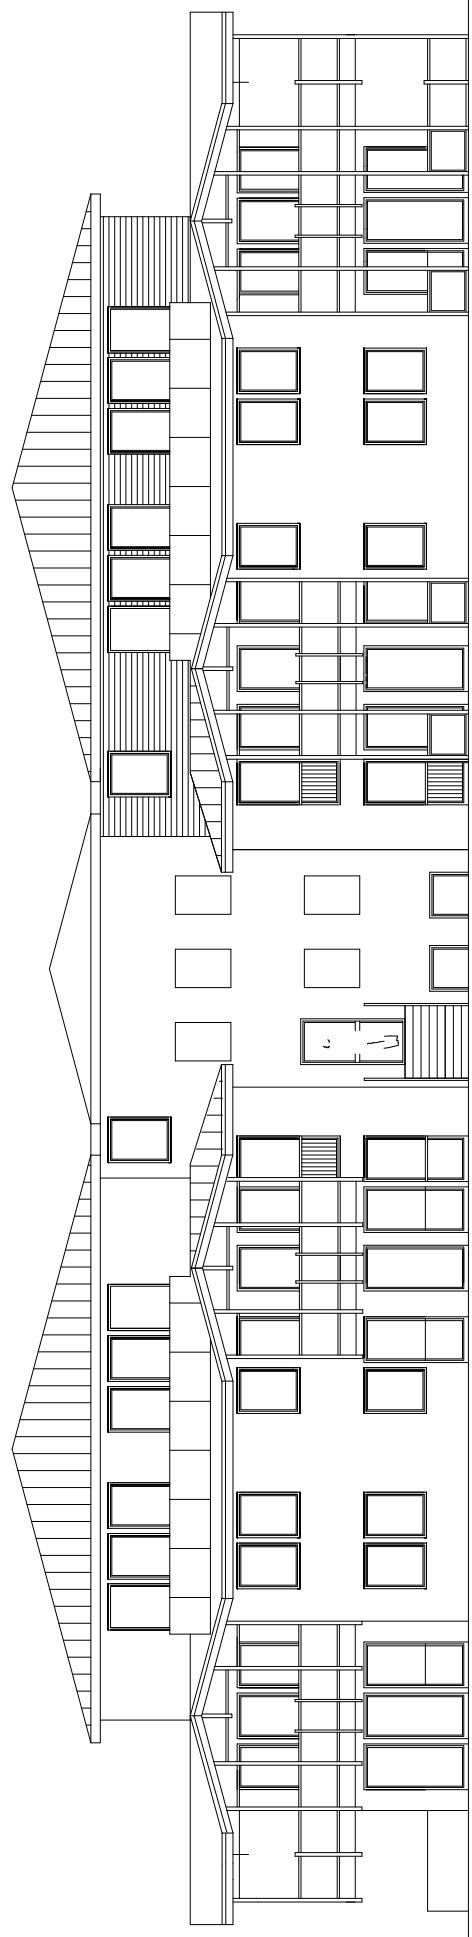
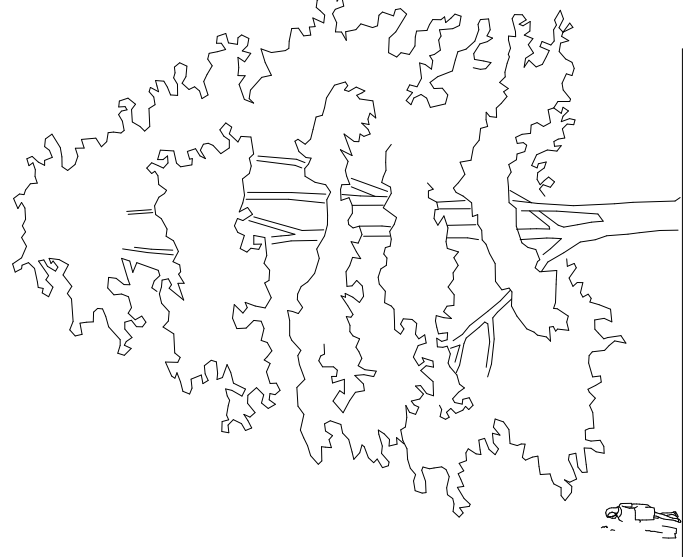


Ansicht von Westen

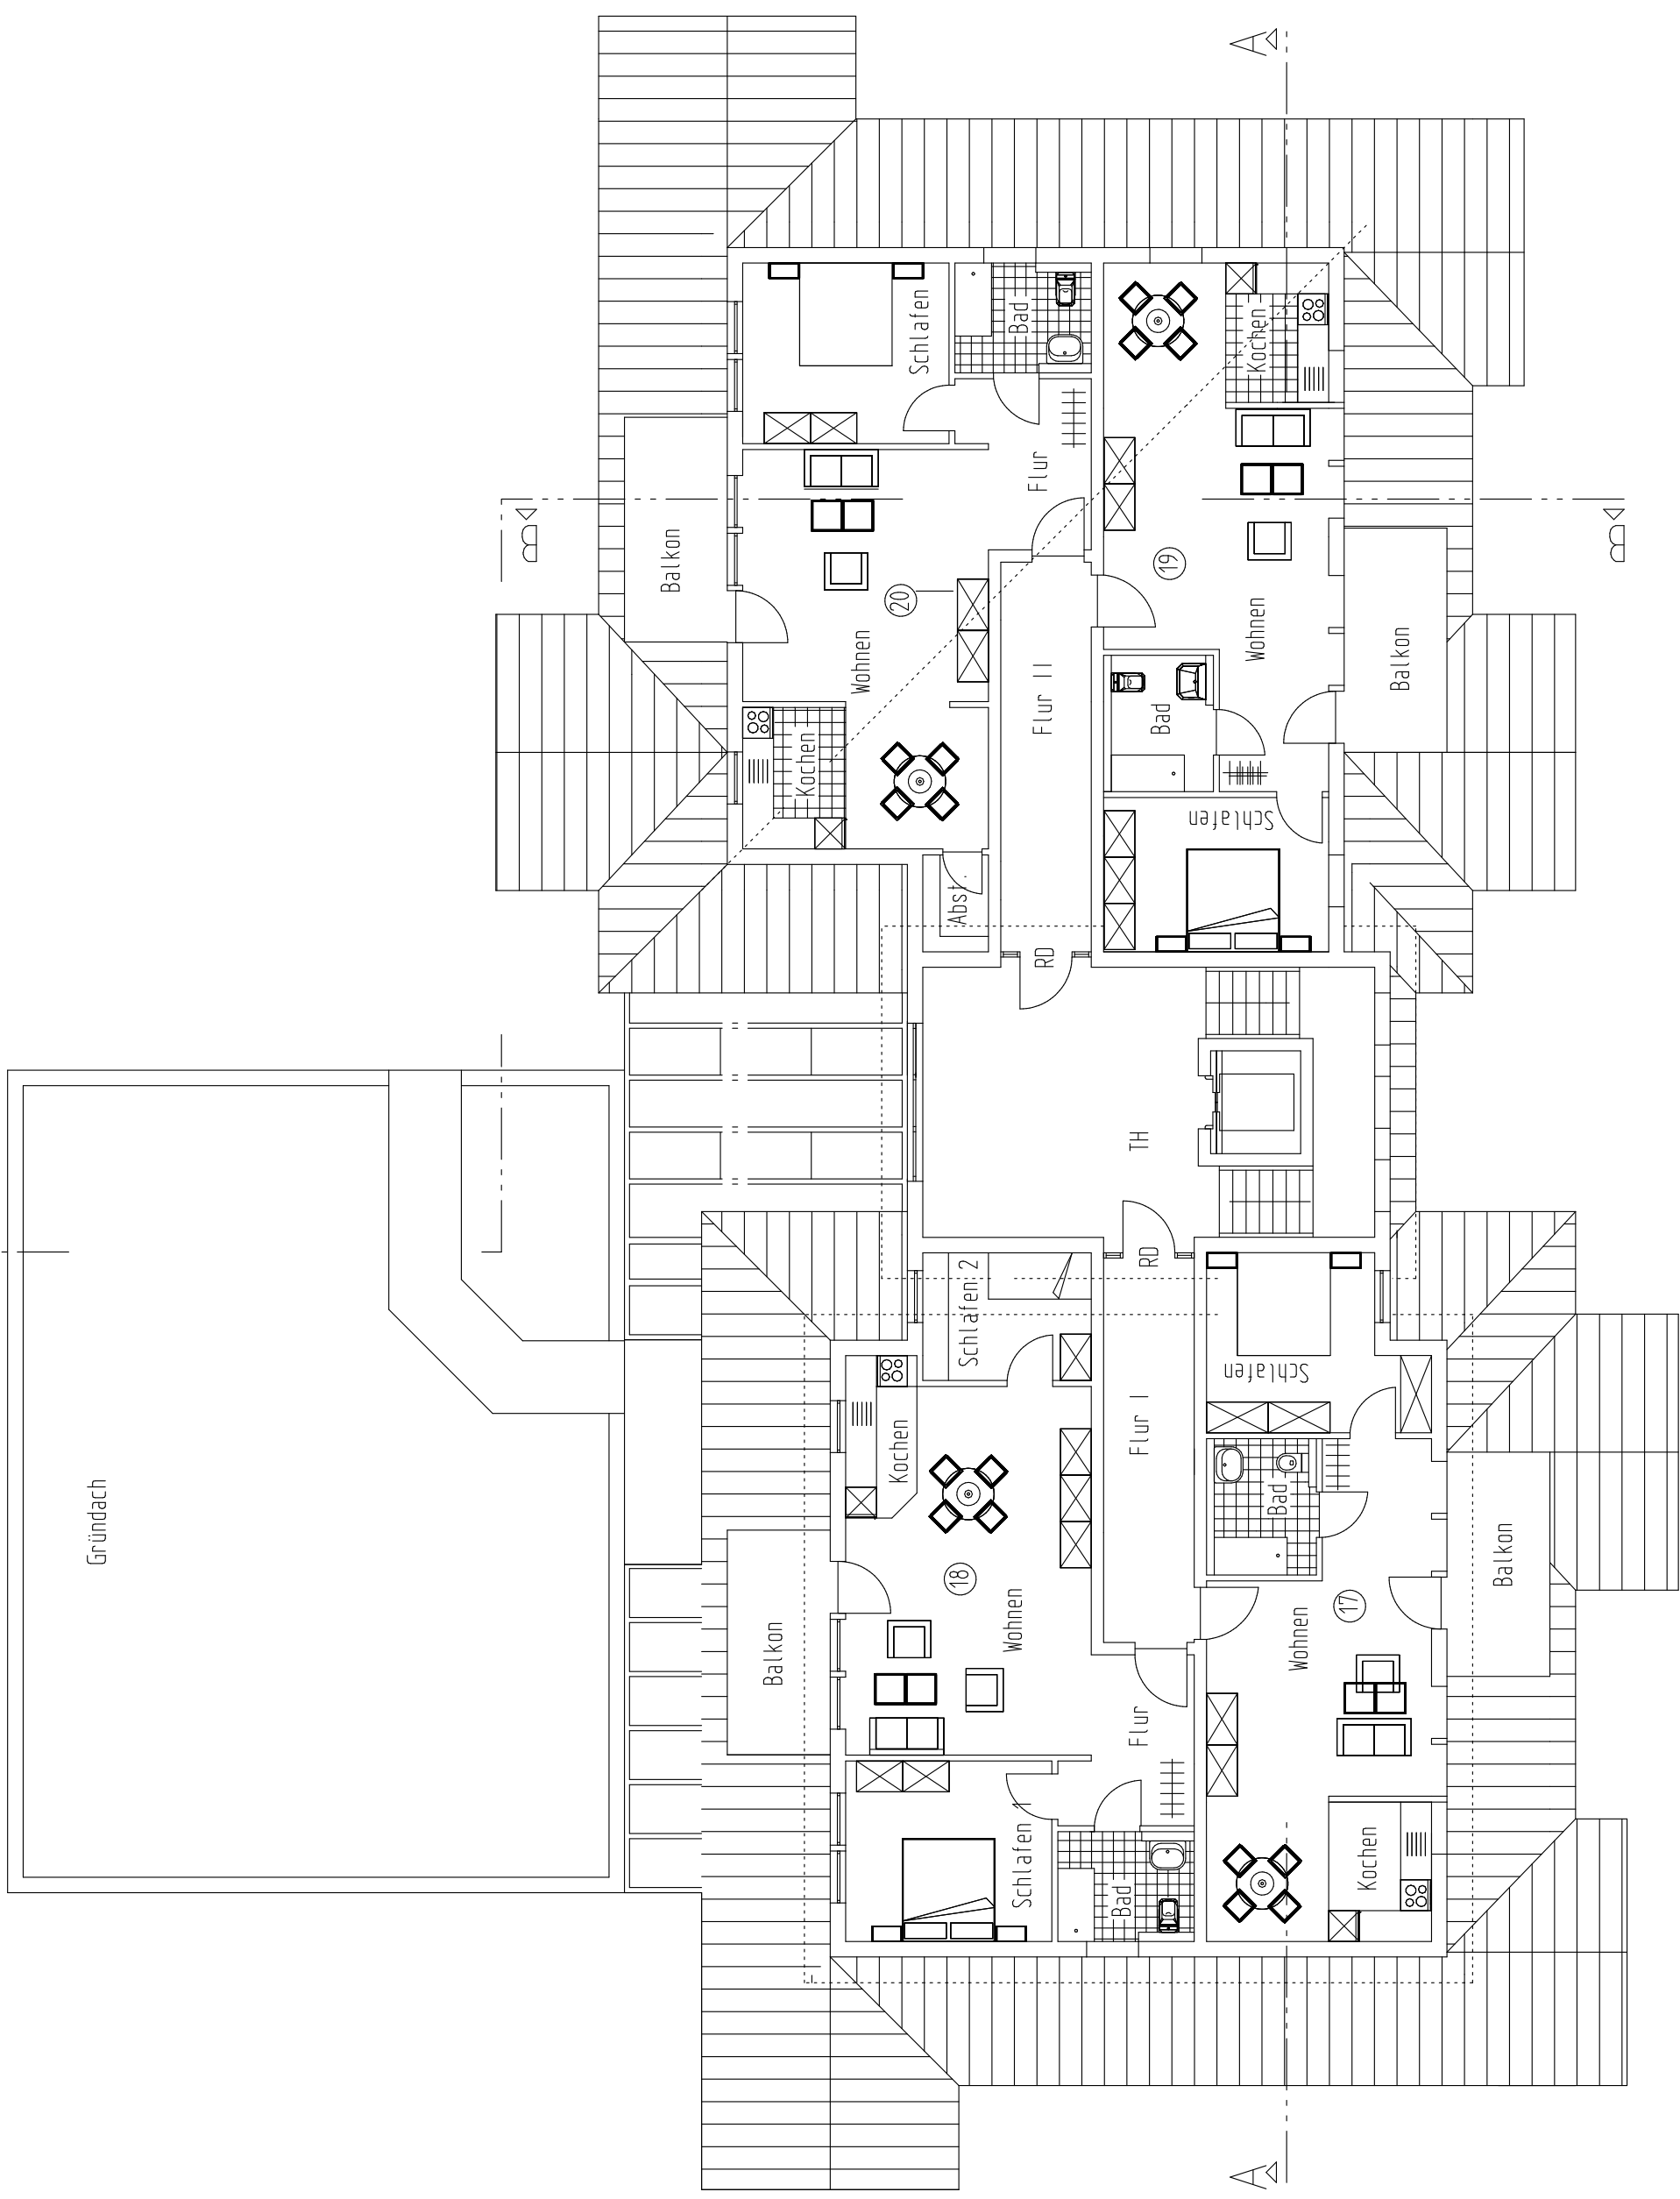


Dachgeschoss

4'

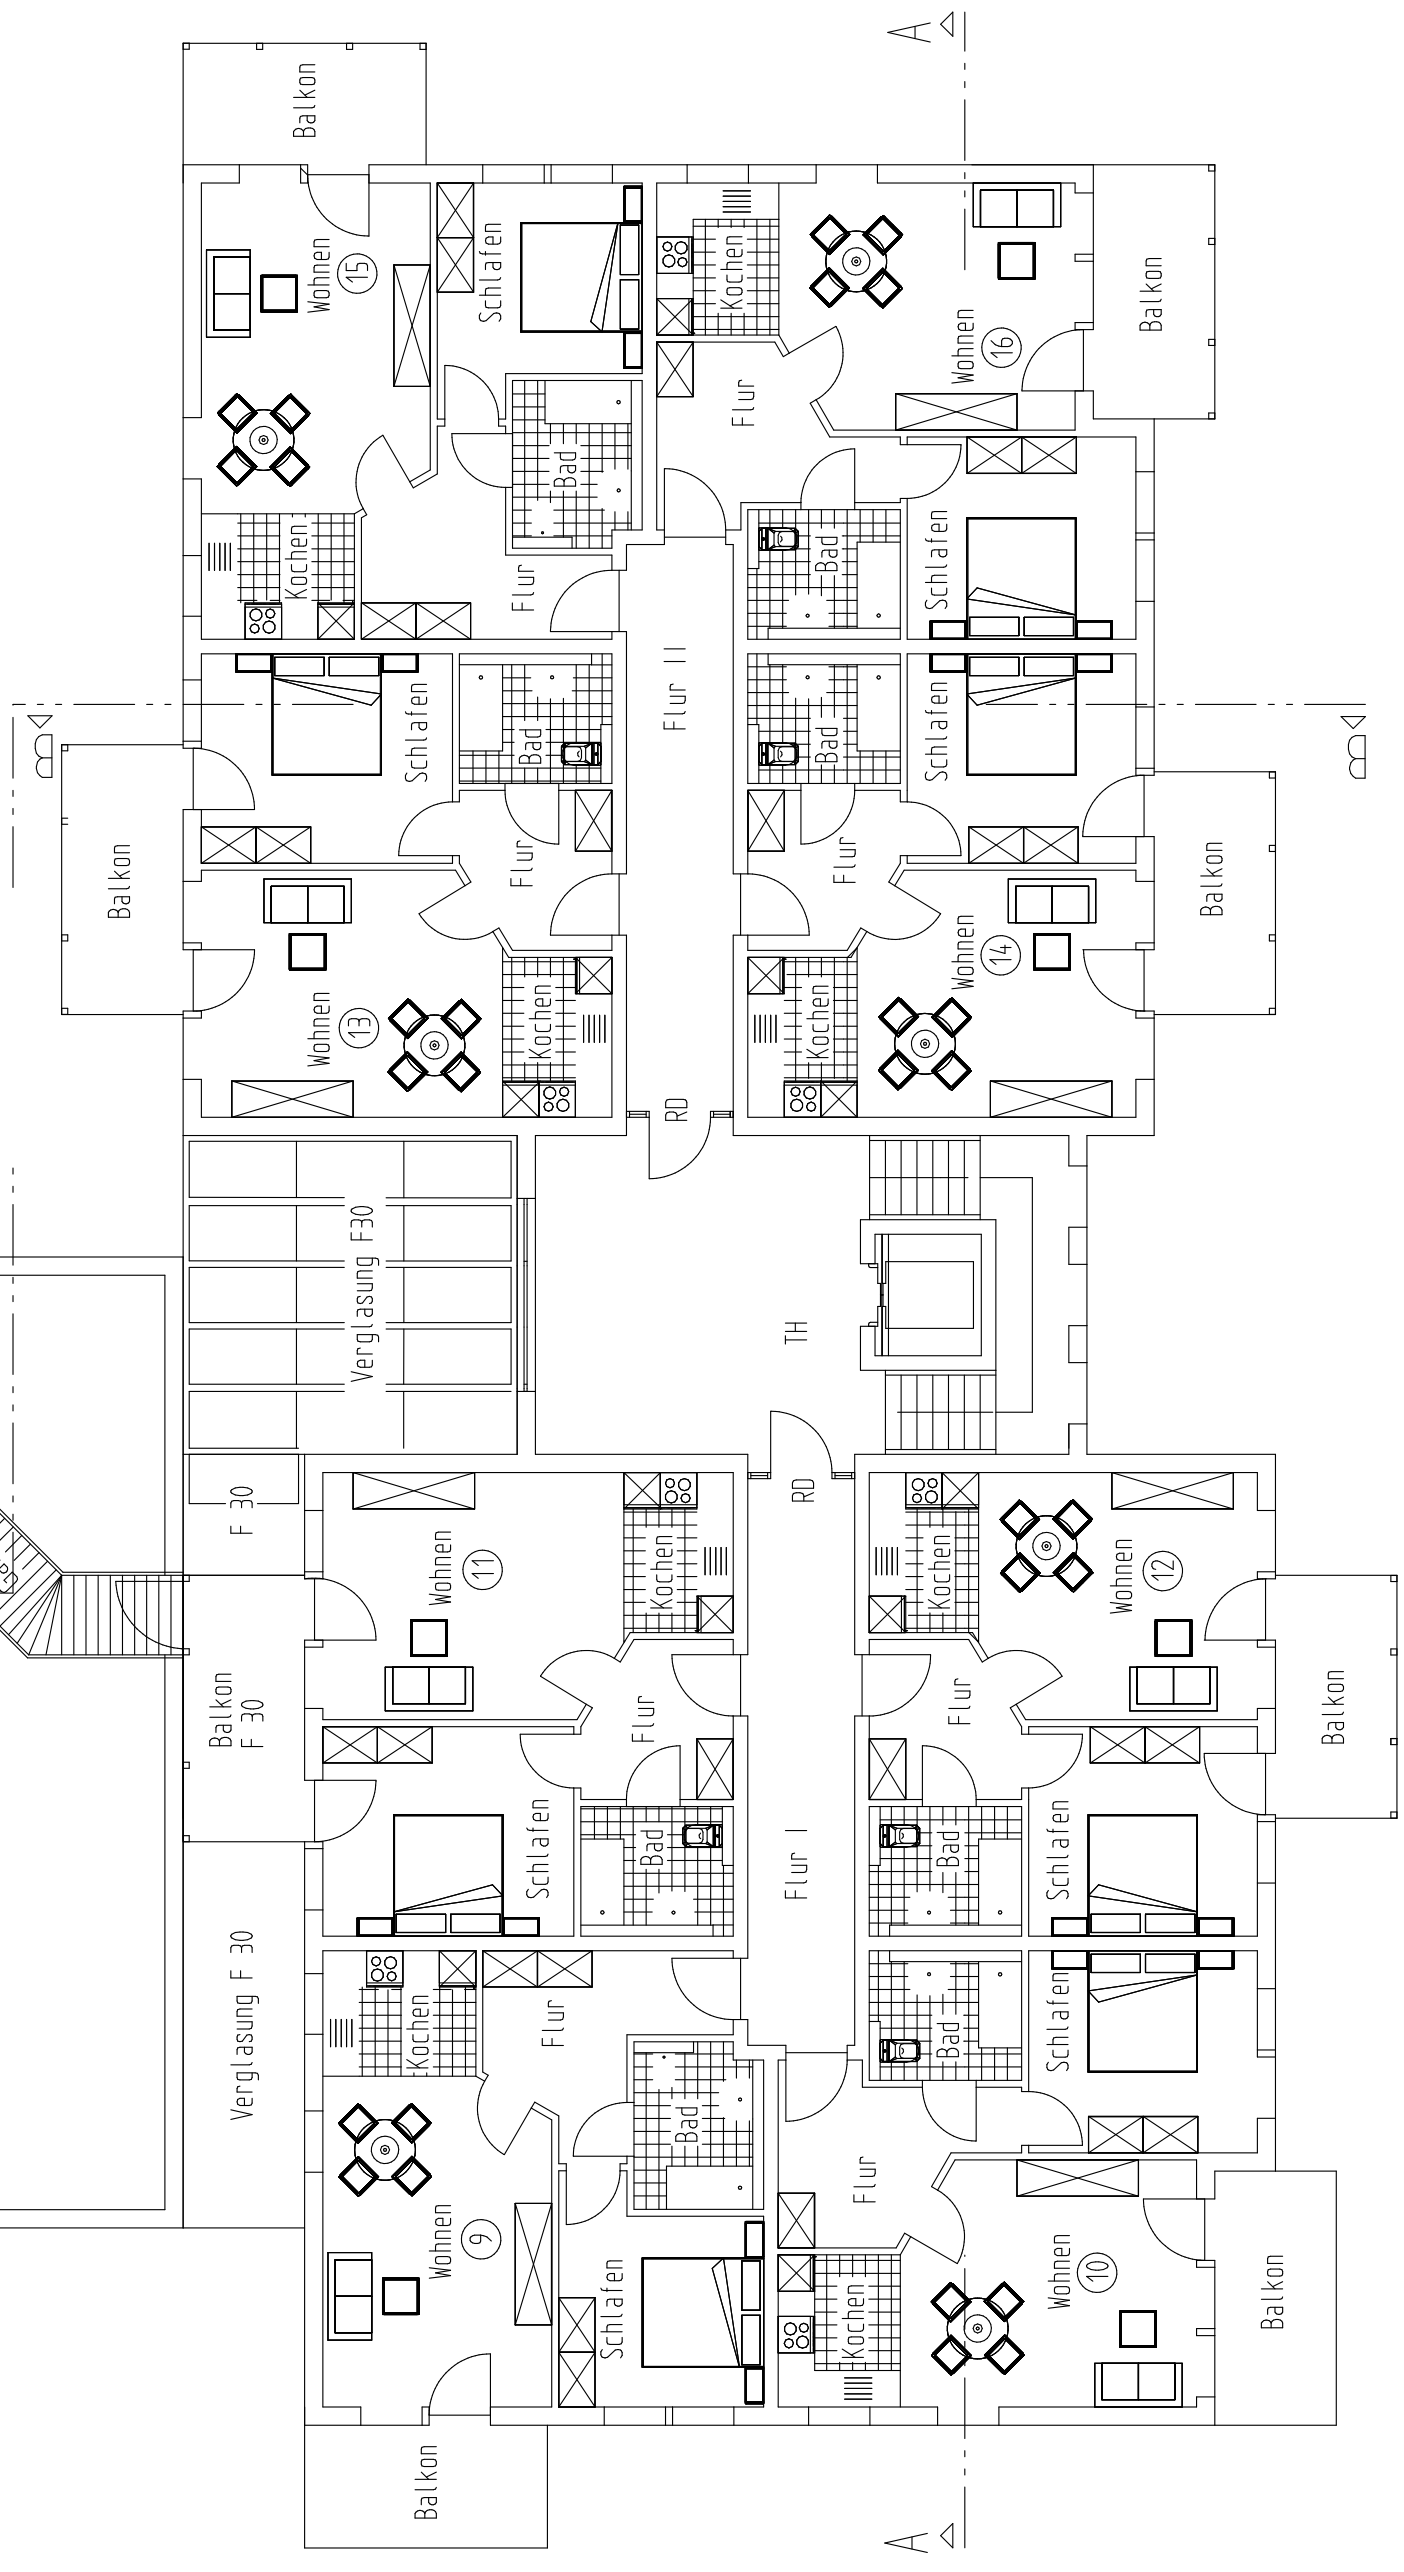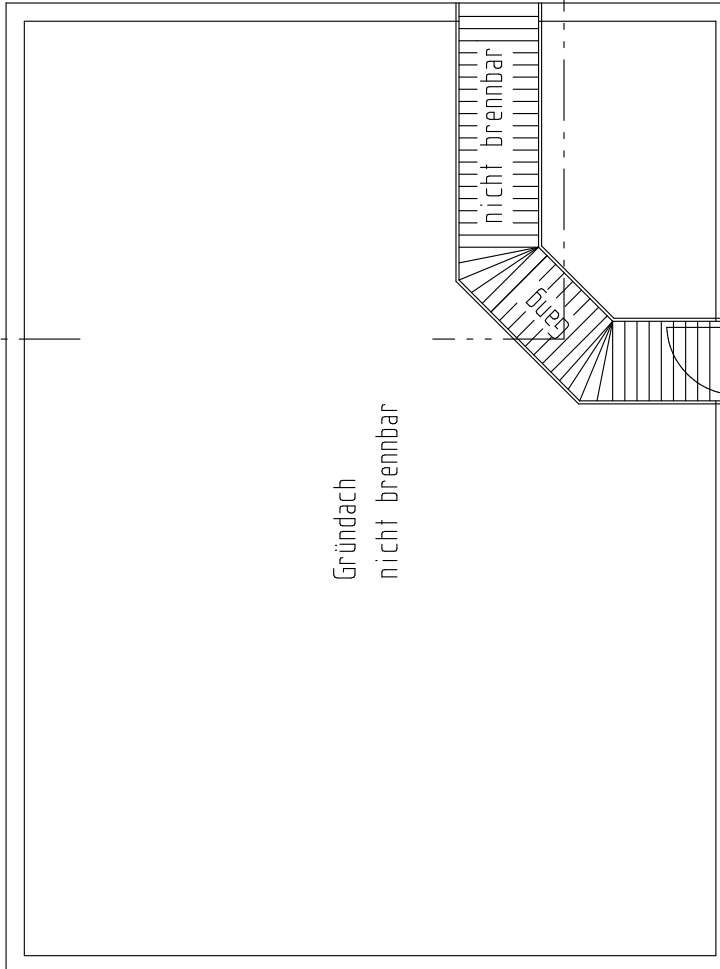


Obergeschoss

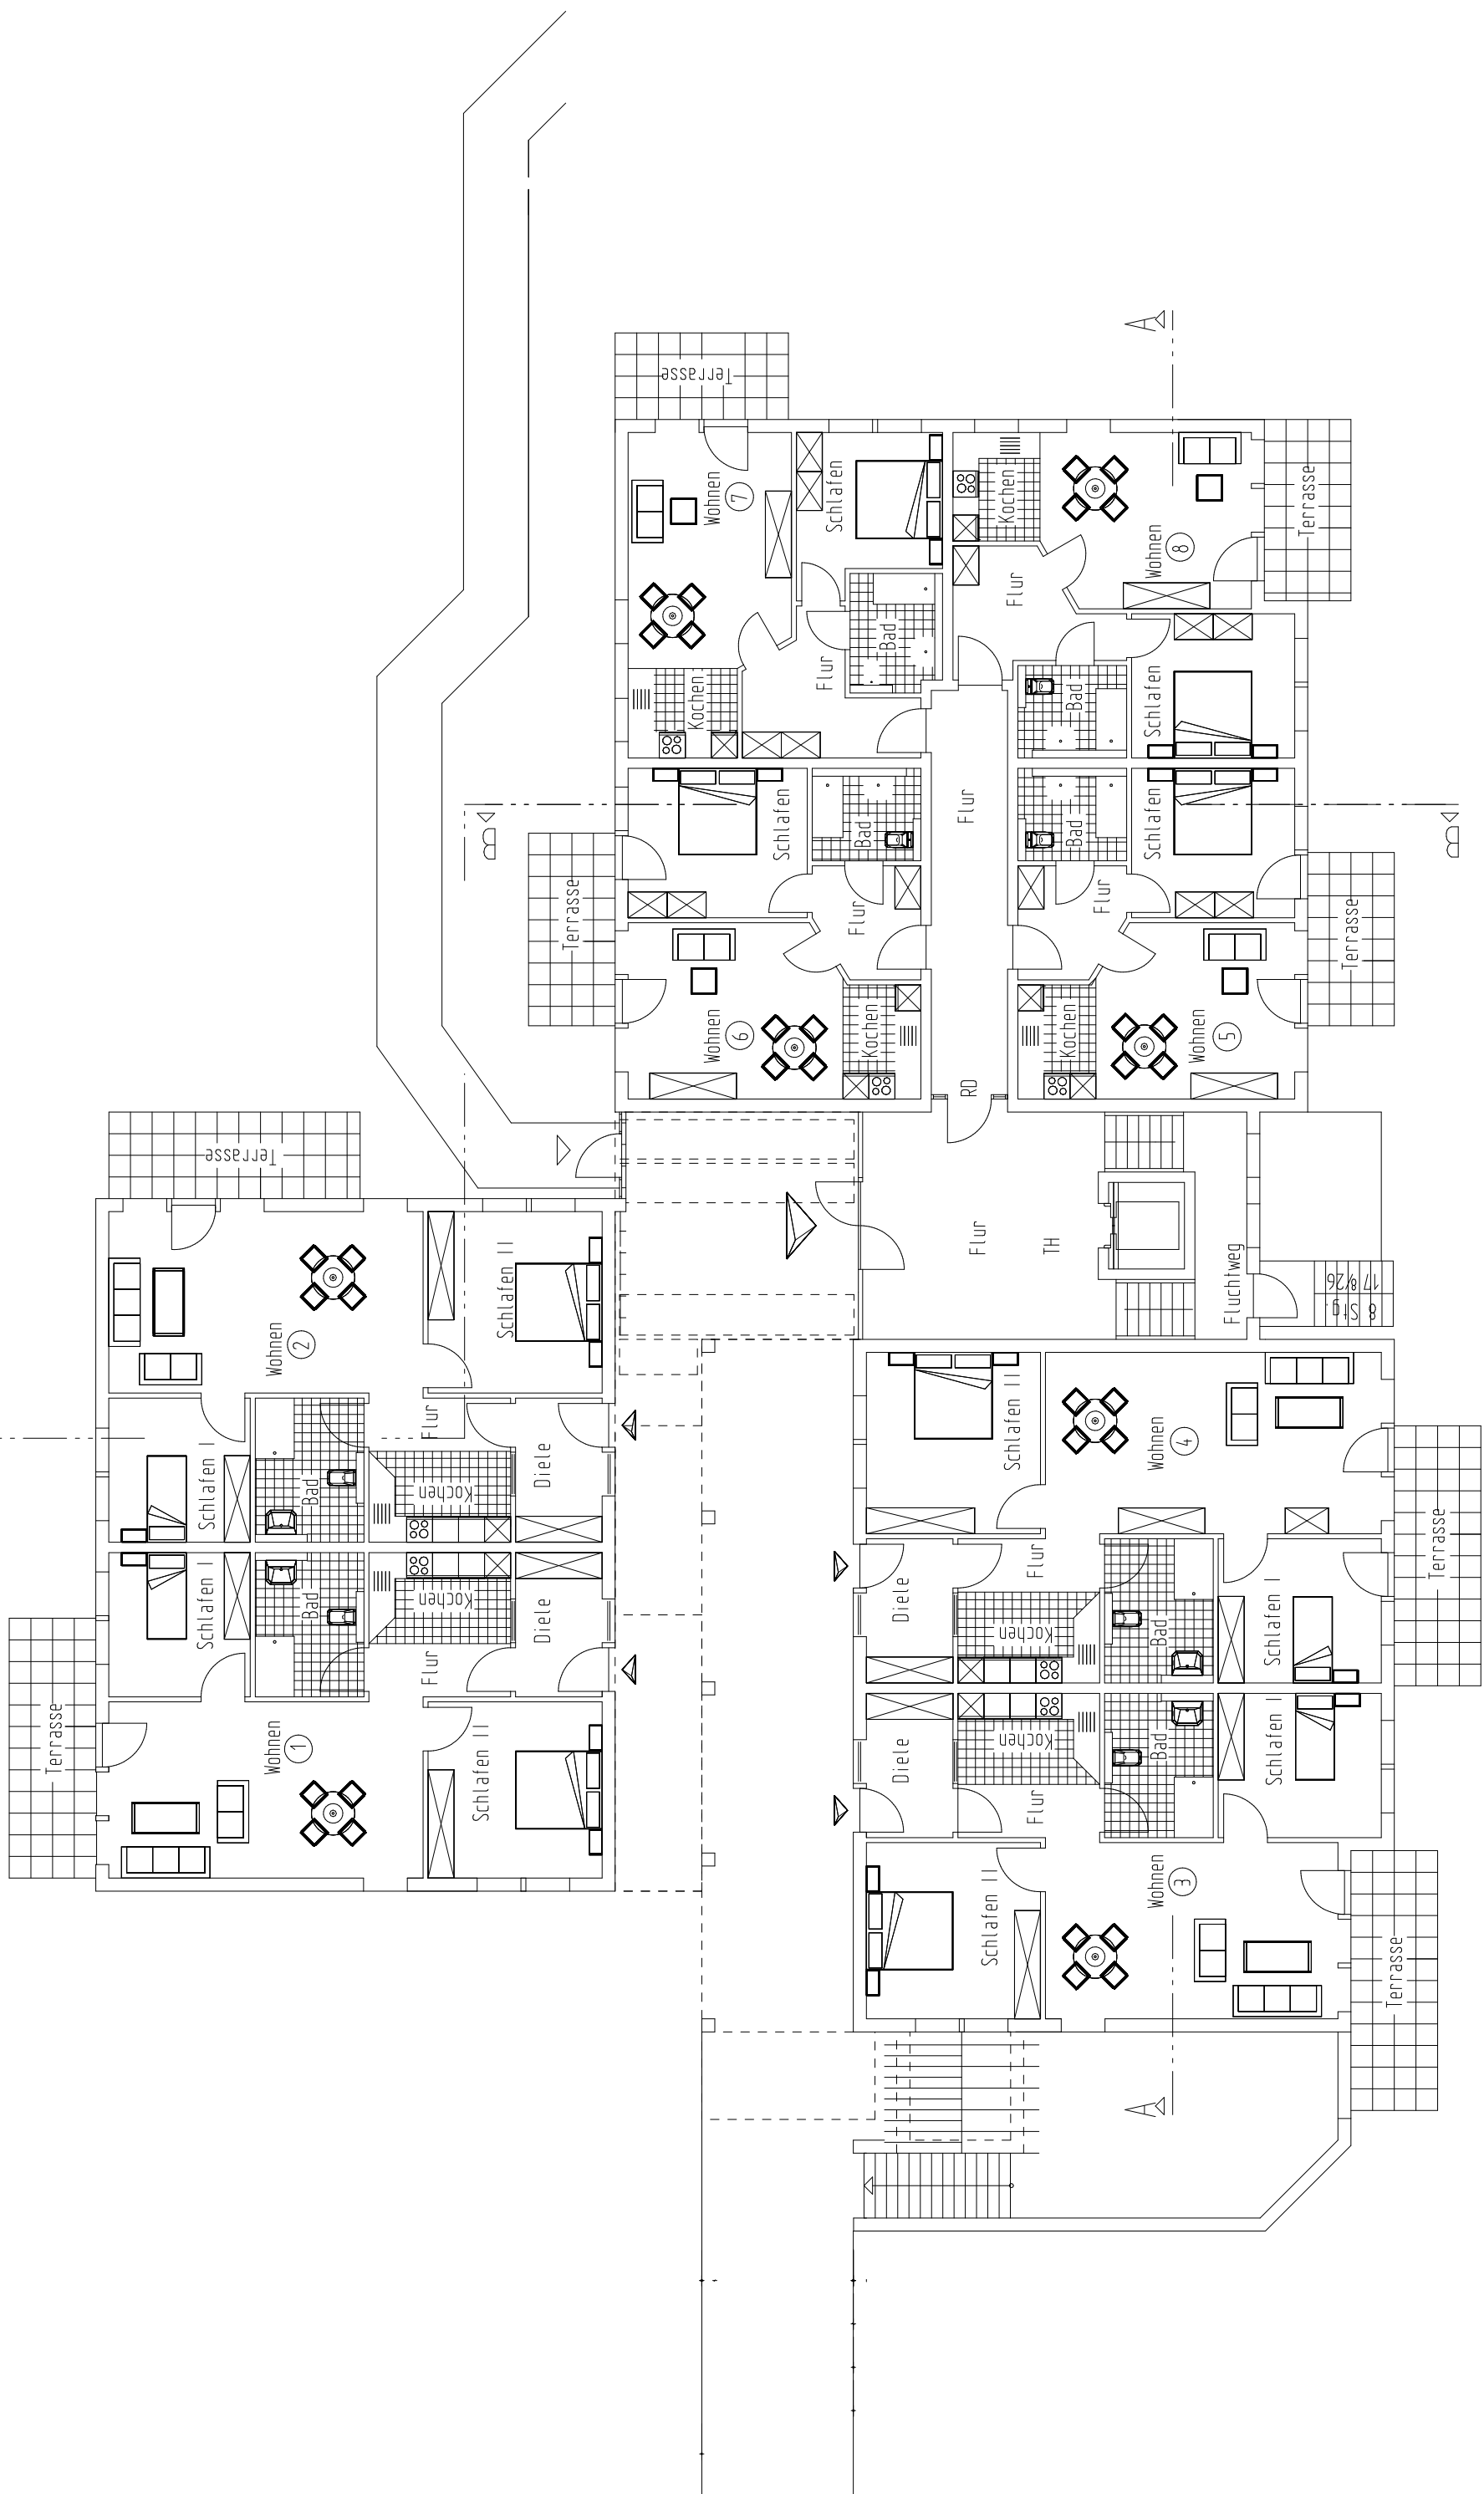


Erdgeschoss

nicht unterkellert Teil

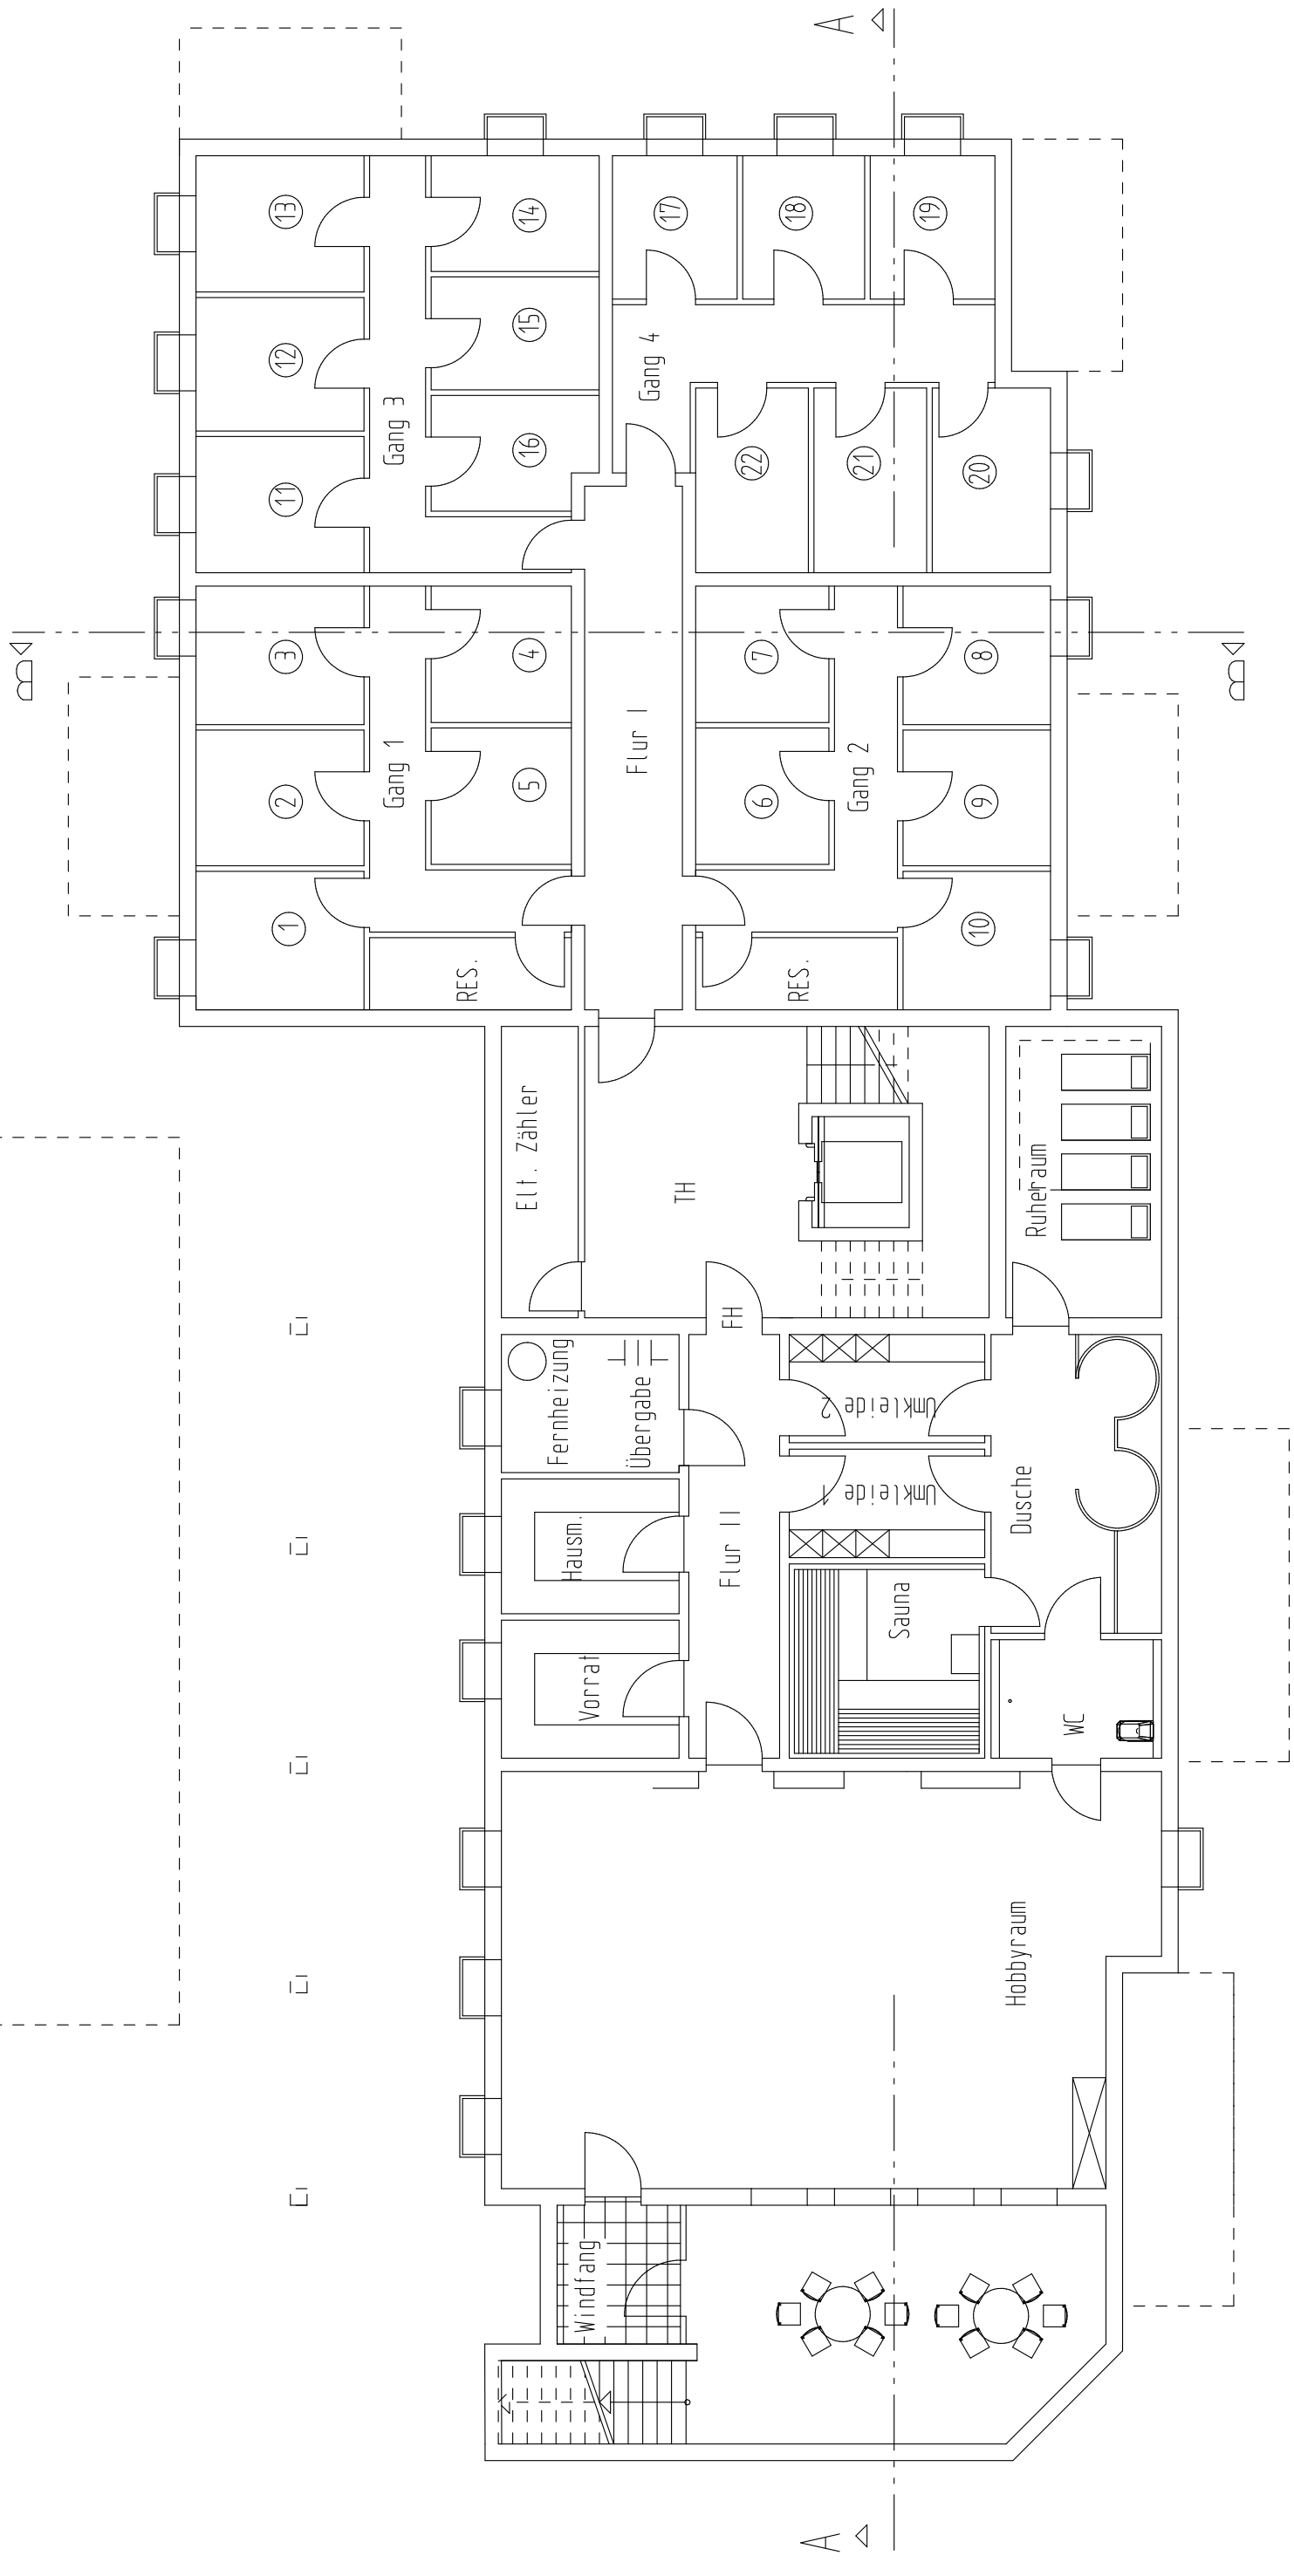


Kellergeschoss

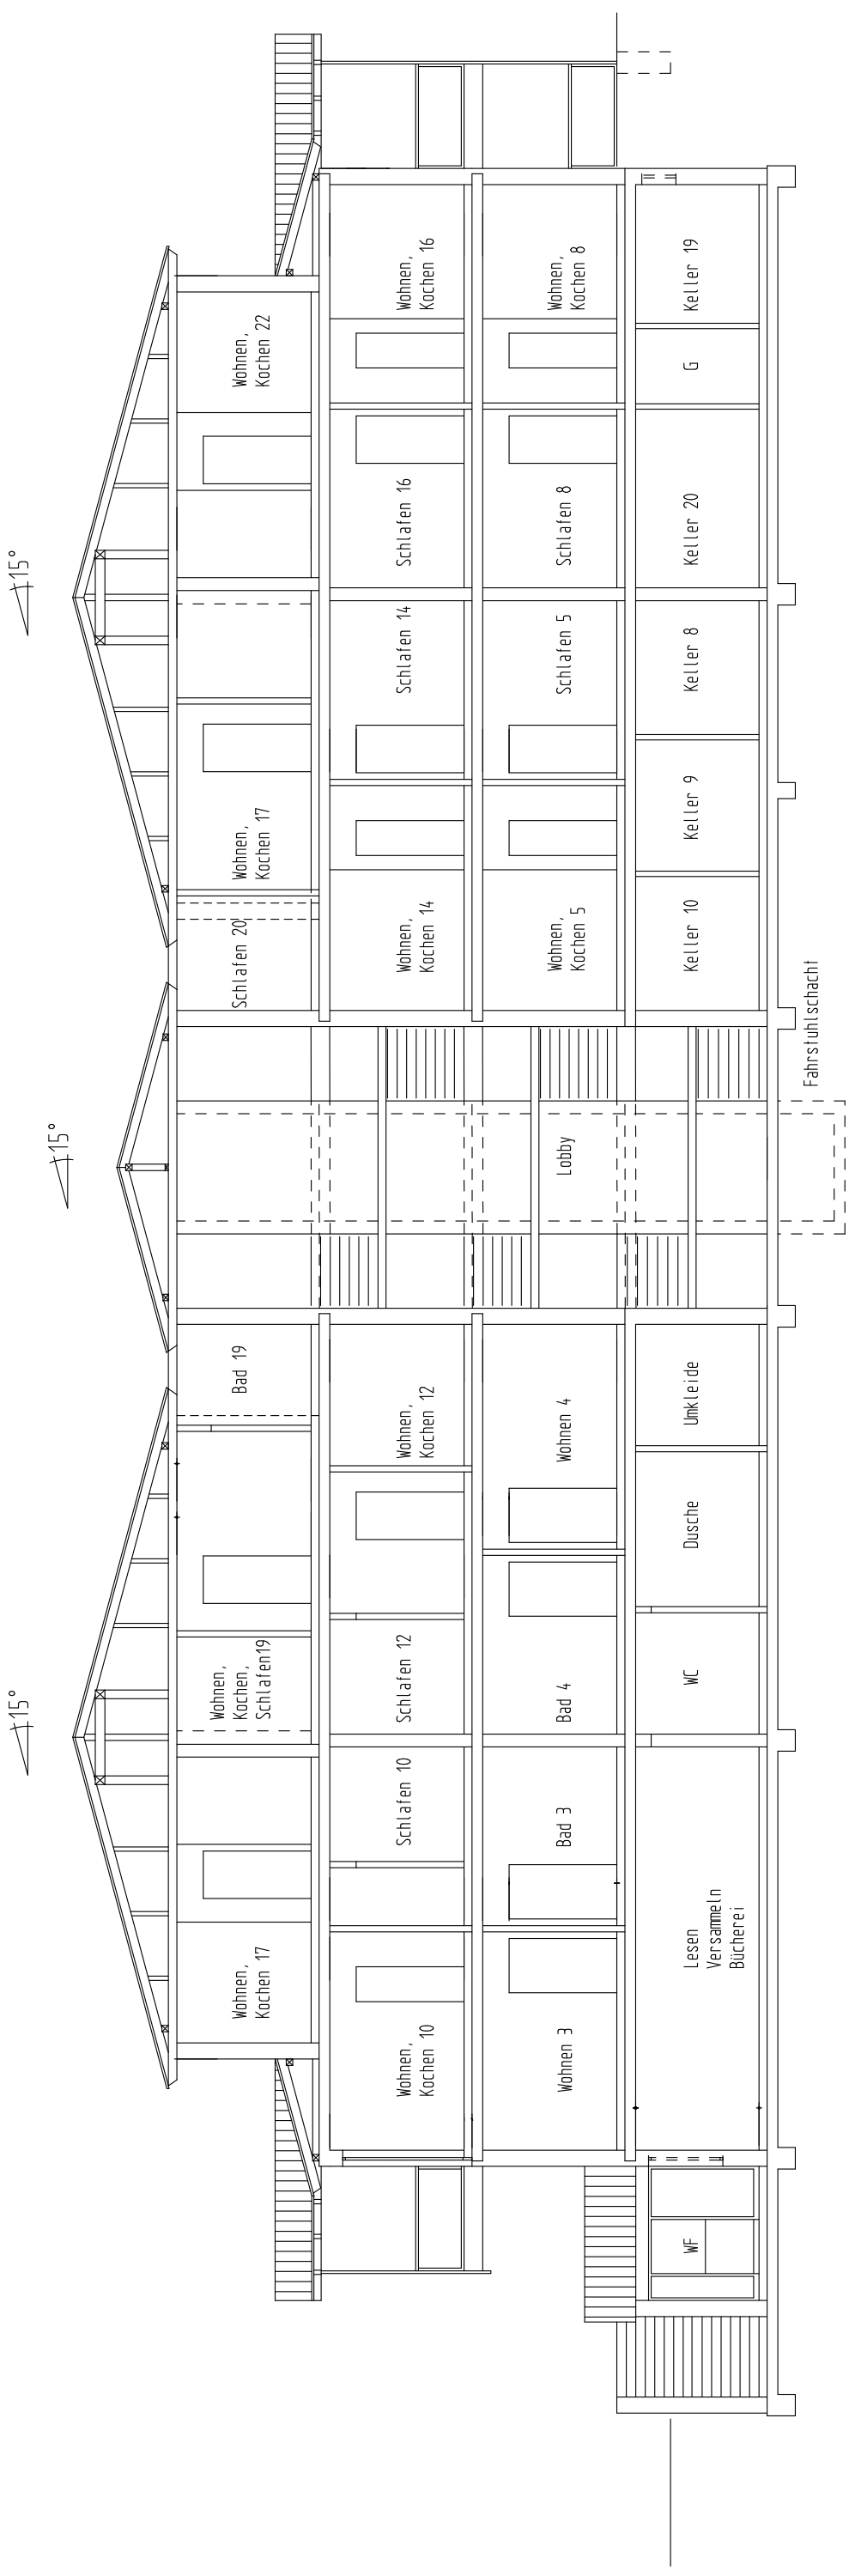

Schnitt A - A

15°

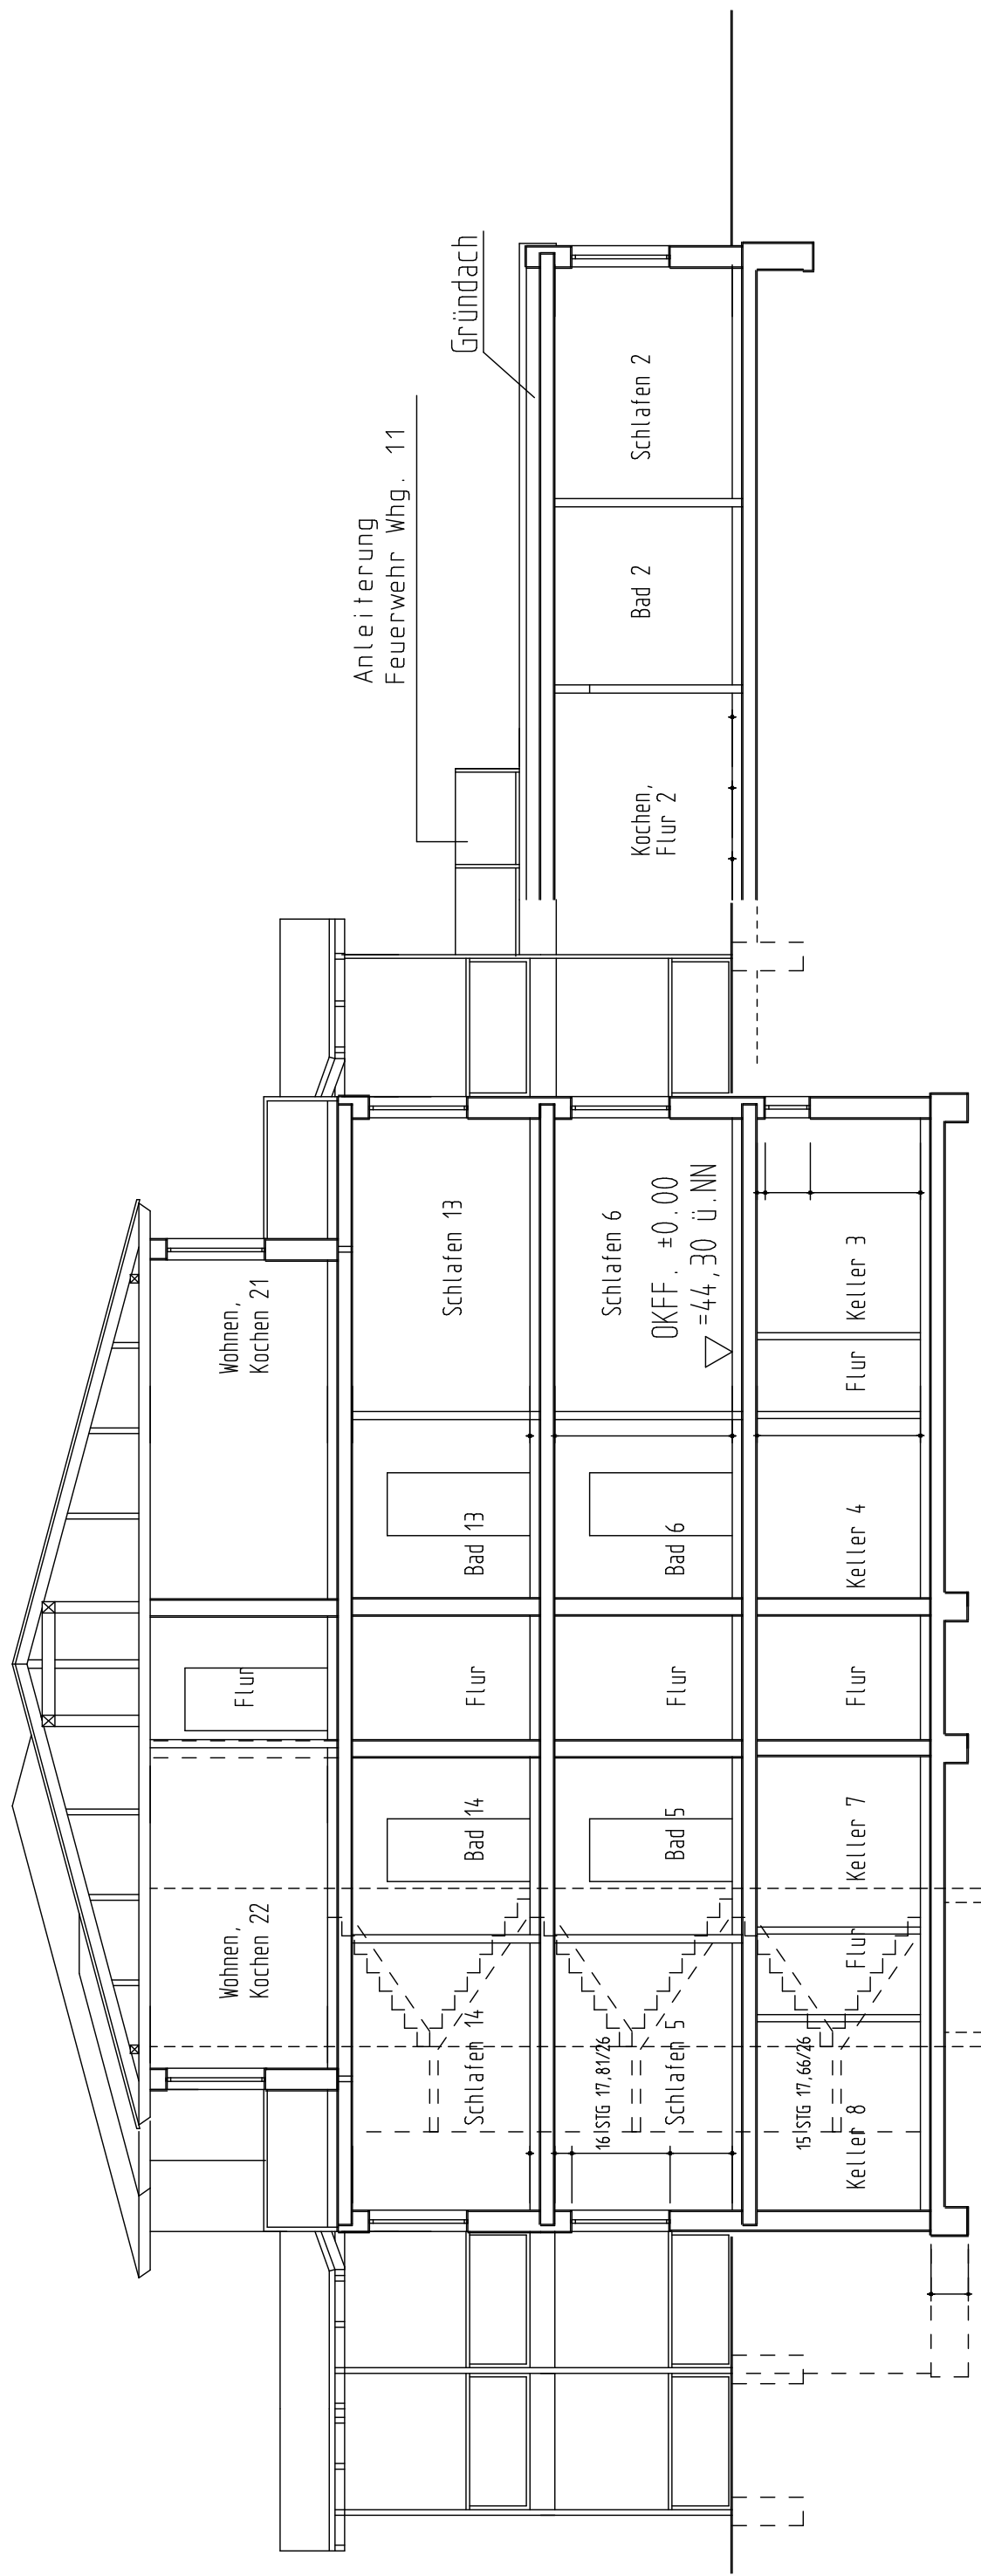

Schnitt B - B